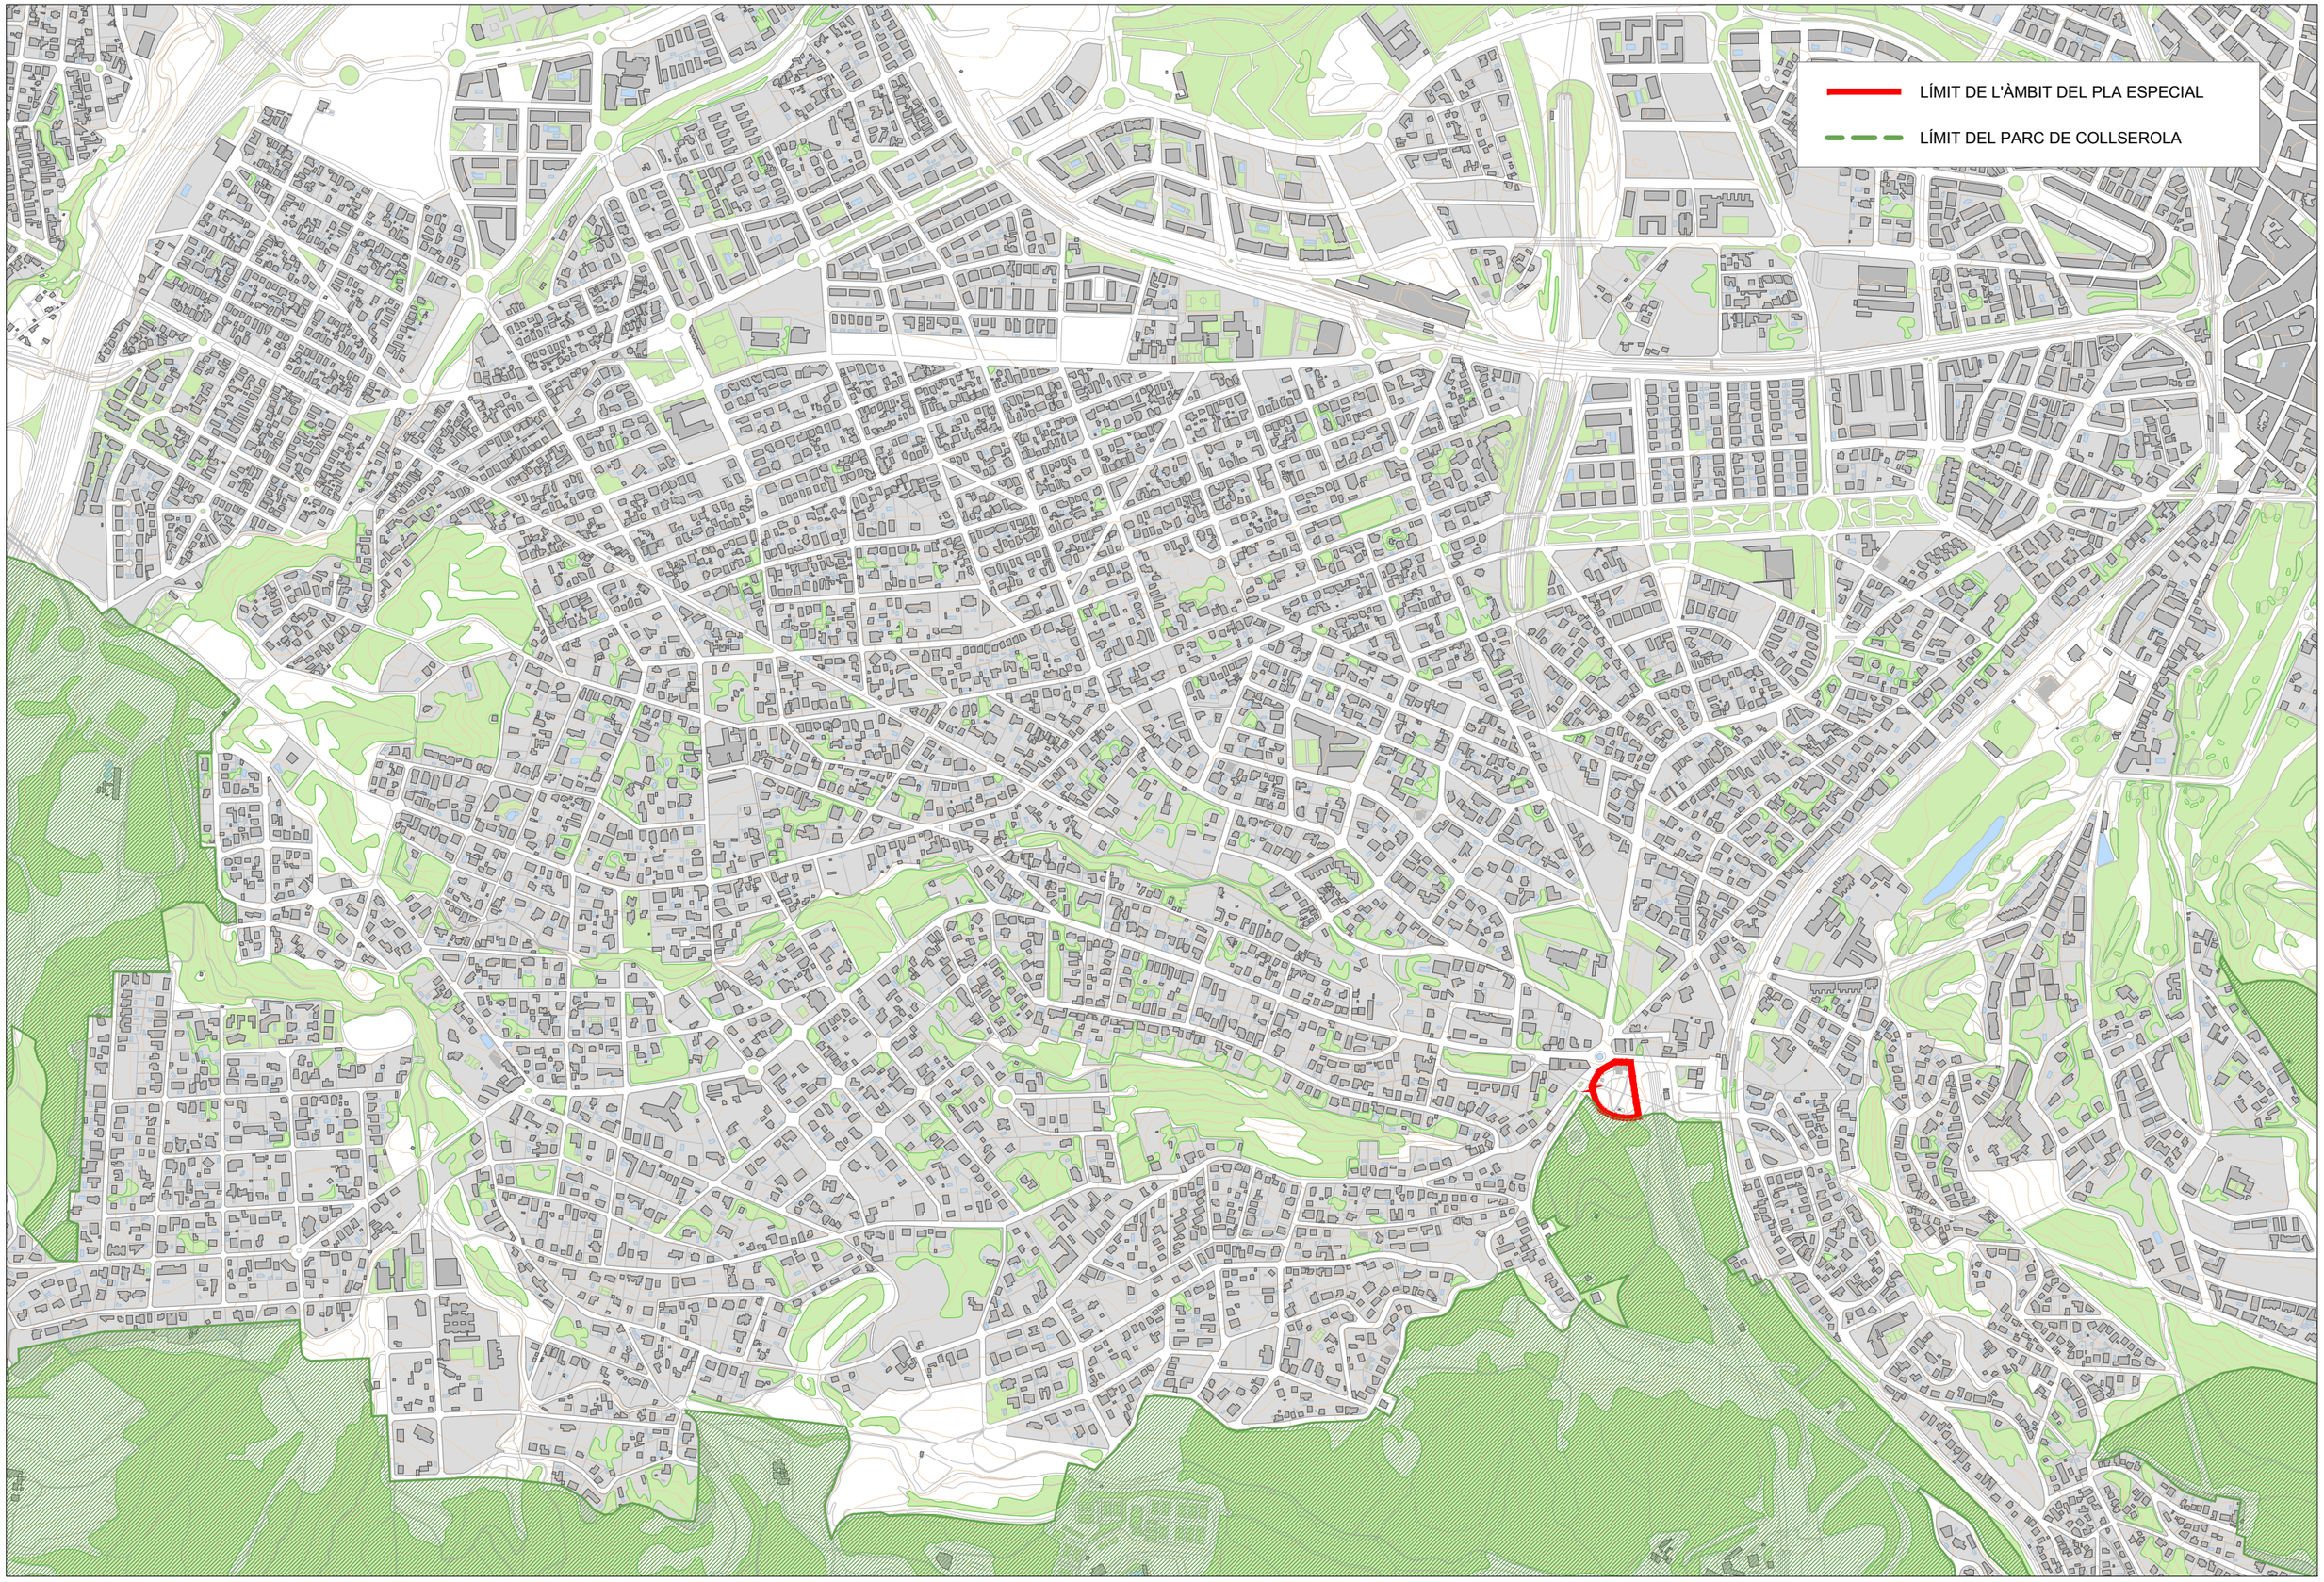

tallerAT
D'ARQUITECTURA I TERRITORI

REDACTORS :
JOSÉ GONZÁLEZ BASCHWITZ, DIRECTOR EQUIP REDACTOR
ELOY GONZALEZ HOSTA, ARQUITECTE

PROMOTOR:
Entitat Municipal de Valldoreix

PROJECTE:
PLA ESPECIAL D'ASSIGNACIÓ D'USOS DE SERVEIS TÈCNICS
EN L'ENTORN LA PLAÇA CAN CADENA DE VALLDOREIX

FASE:
APROVACIÓ INCIAL

ESCALA GRÀFICA:
1:5000 (A1)
1:10000 (A3)
0 50 100 150 200 250 m

ORIENTACIÓ:
N

PLÀNOL:
SITUACIÓ
PLÀNOL INFORMACIÓ

DATA:
OCTUBRE 2017

Nº DE PLÀNOL:
I1