




Entitat Municipal de
Vallldoreix

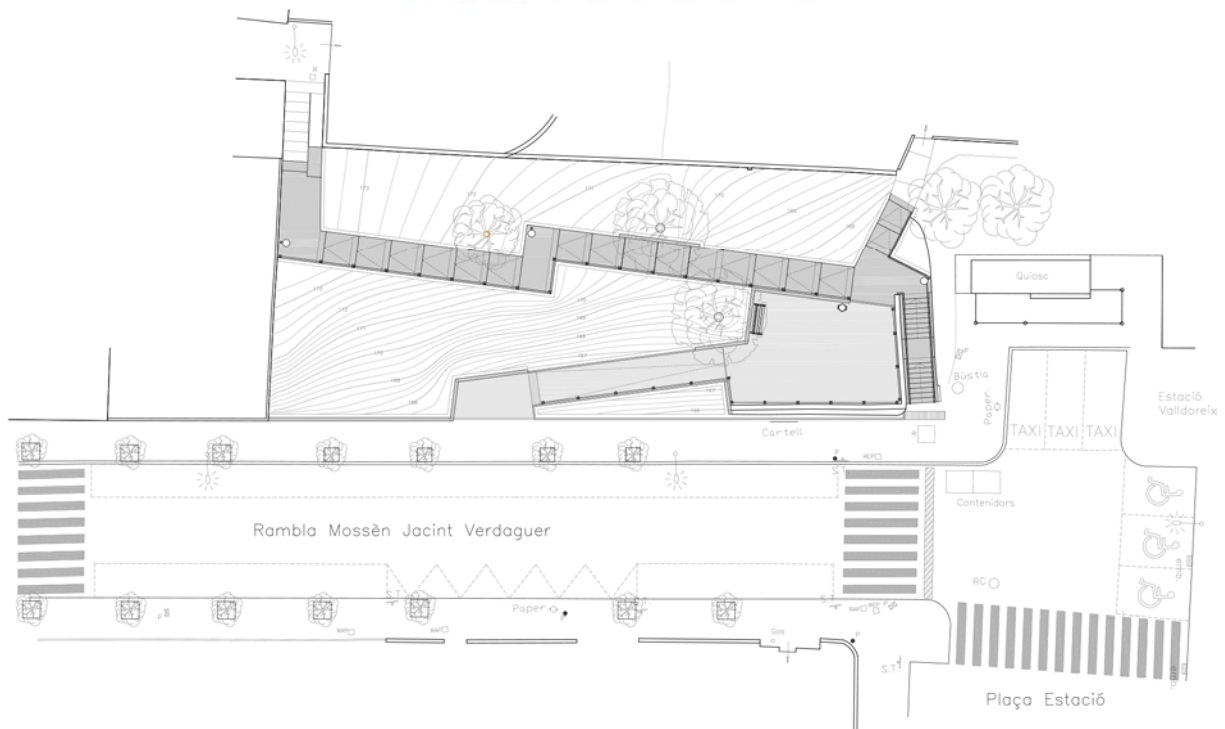

**PROJECTE D'ARRANJAMENT DEL TERRENY DE L'EMD
A LA PLAÇA DE L'ESTACIÓ**

Av. Rambla Mossèn Jacint Verdaguer 2
08197 - VALLDOREIX

232 PU





JULIOL 2016

DOCUMENT NÚM. 4


DOCUMENTACIÓ GRÀFICA

IN. ÍNDEX DOCUMENTACIÓ GRÀFICA




01 - SITUACIÓ i EMPLAÇAMENT	E. 1/2.000 i 1/500
02 - TOPOGRÀFIC i FOTOGRAFIES	E.1/100
03 - PLANTA GENERAL i SECCIONS)	E.1/100
04 - DEFINICIÓ GEOMÈTRICA	E.1/50
05 - PERFILS TRANSVERSALS	E.1/200
06 - FONAMENTS i MURS DE CONTENCIÓ	E. 1/50
07 - DETALLS CONSTRUCTIUS i BARANES)	E. 1/50 i 1/20
08 - ENLLUMENAT i CLAVEGUERAM	E. 1/200 i 1/10

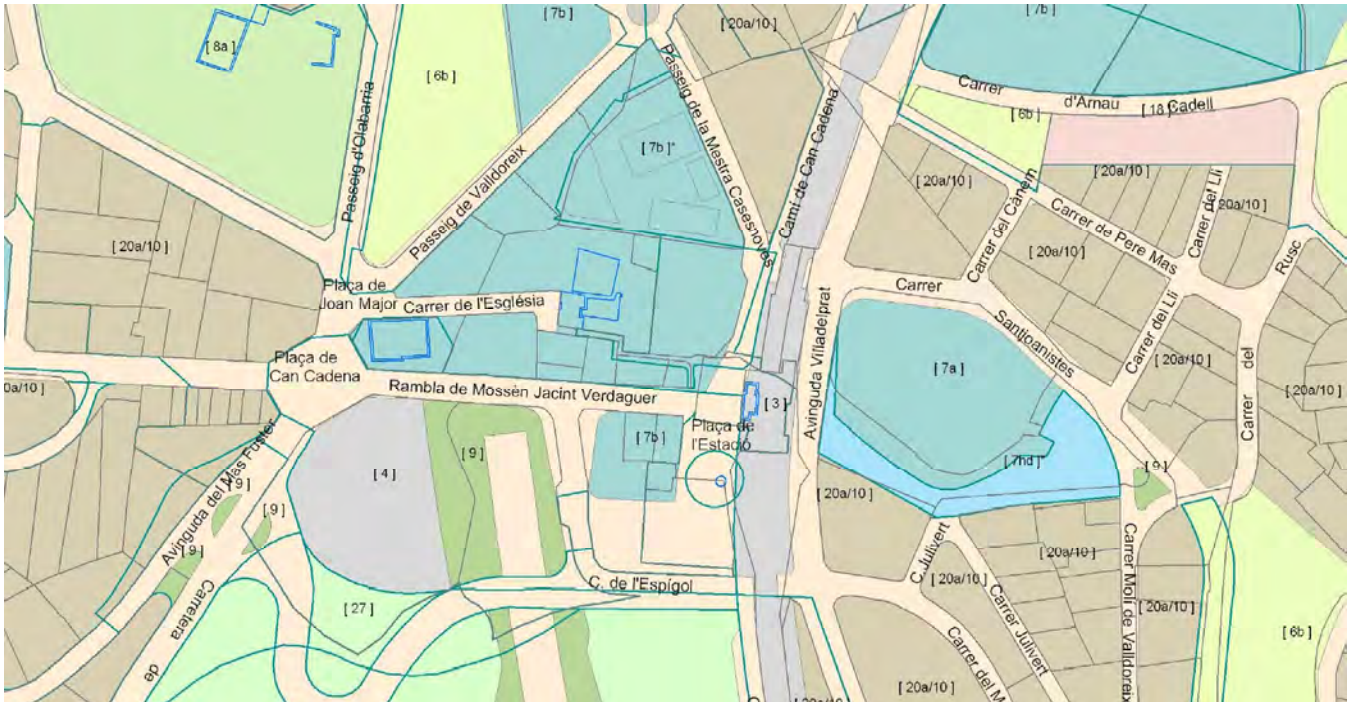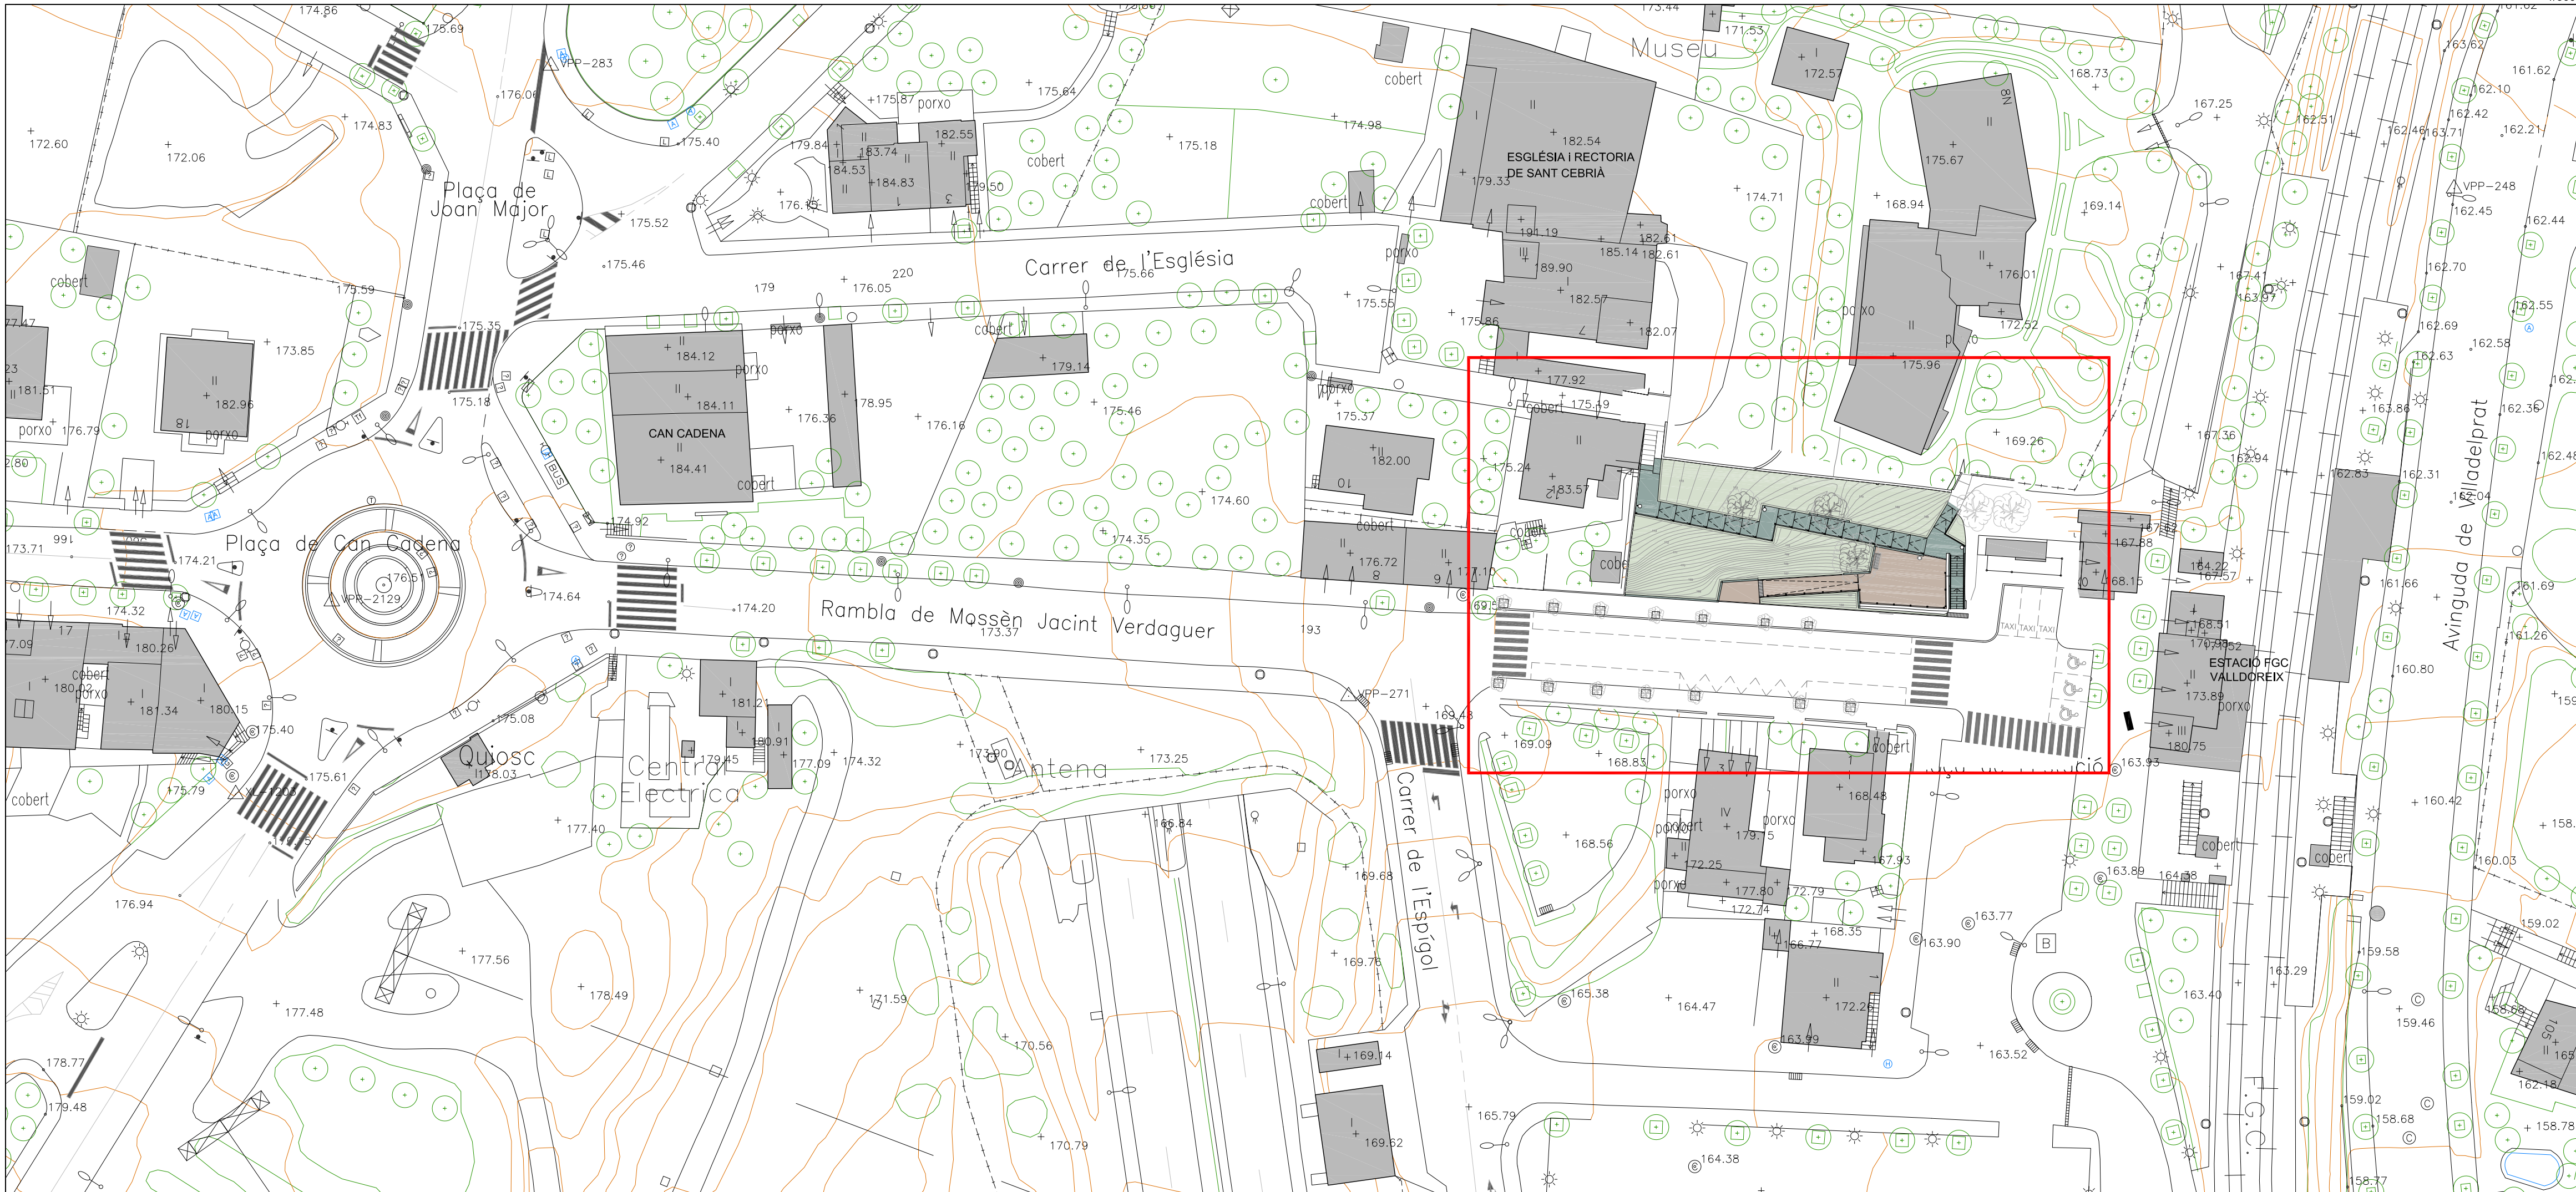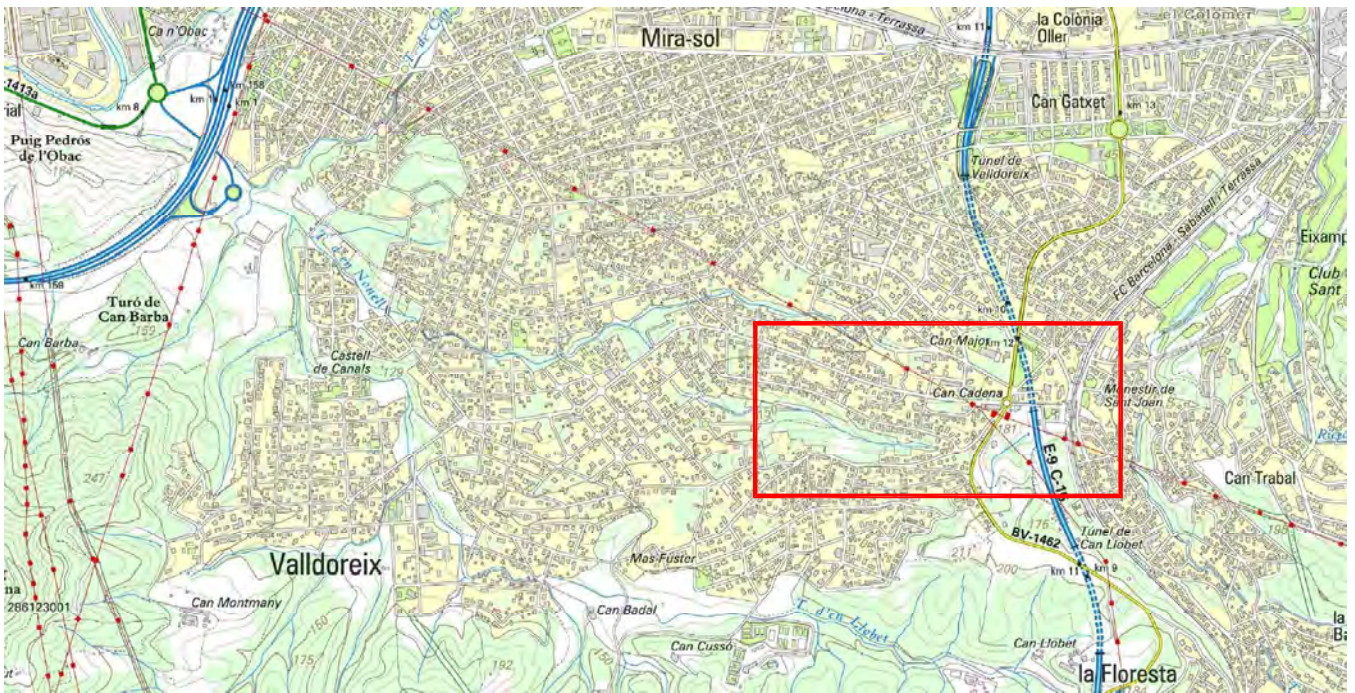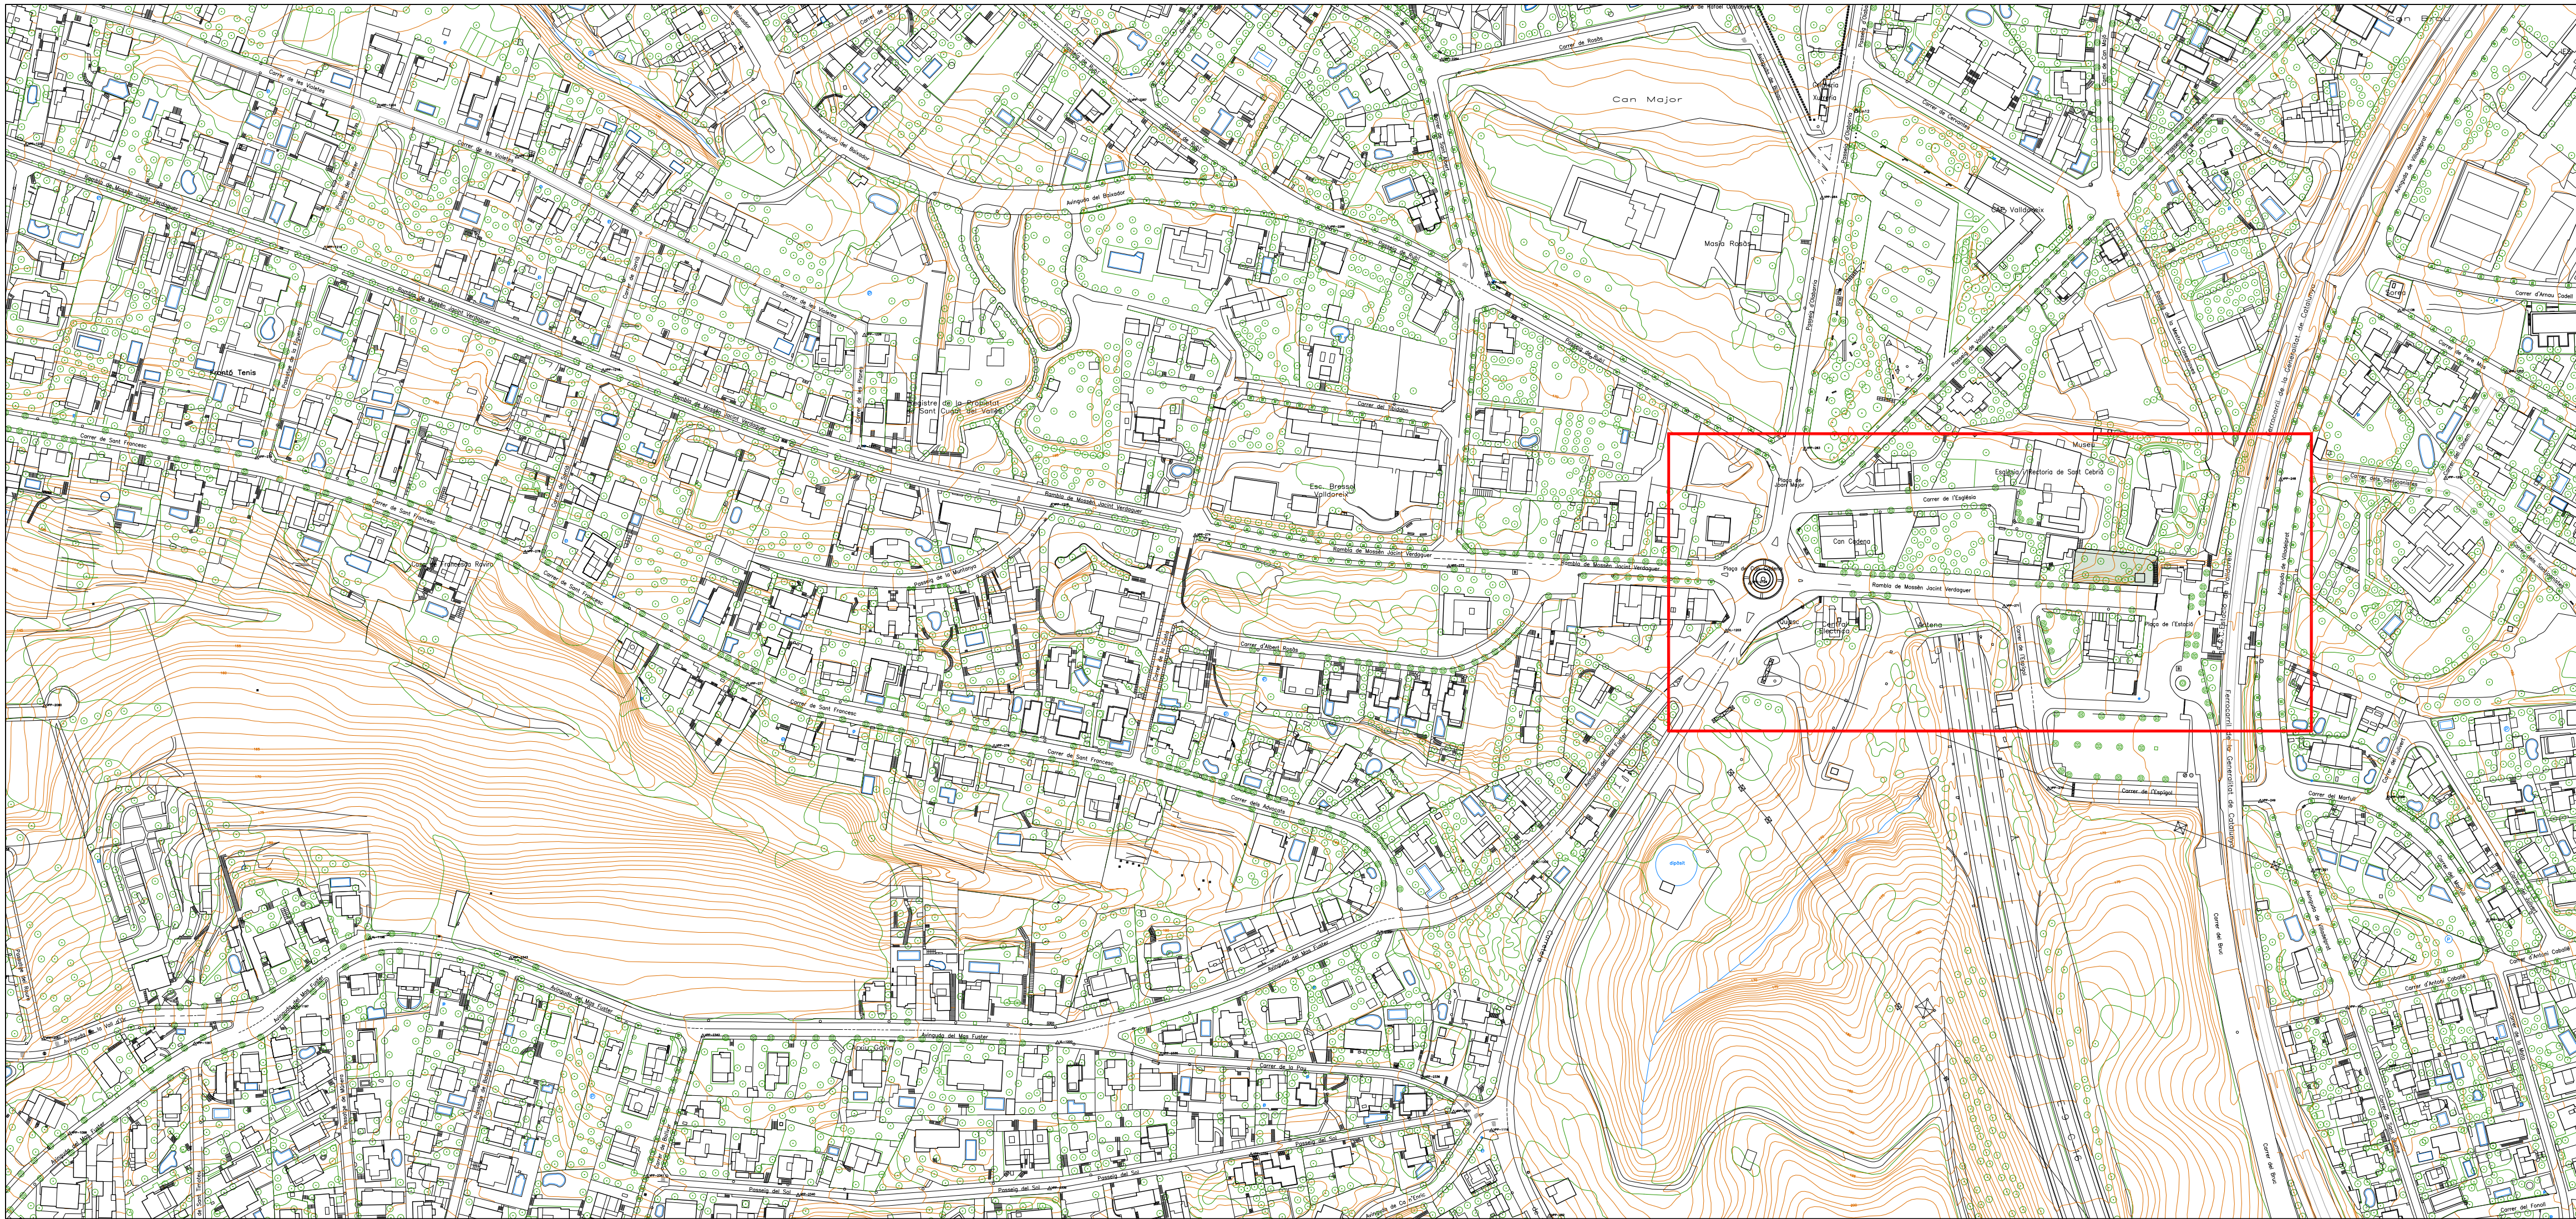

PROJECTE D'ARRANJAMENT DEL TERRENY DE L'EMD A LA PLAÇA DE L'ESTACIÓ			
Rambra Mossèn Jacint Verdaguer 2		08197 - VALLDORREIX (SANT CUGAT DEL VALLÉS)	
SITUACIÓ I EMPLAÇAMENT	0 5 40 80 m		E. 1/2000 E. 1/500
	JULIOL 2016	PLÀNOL	FULL
	232 PU	01	01 de 01
PROMOTOR:	ARQUITECTE: Ramon TOMÁS i CASANOVA		
	 LILLET LPL ARQUITECTES, SLP avinguda de la mare de déu de montserrat 200, 2n 2a 08041 Barcelona tel i fax 934353195 lilet@coac.cat		

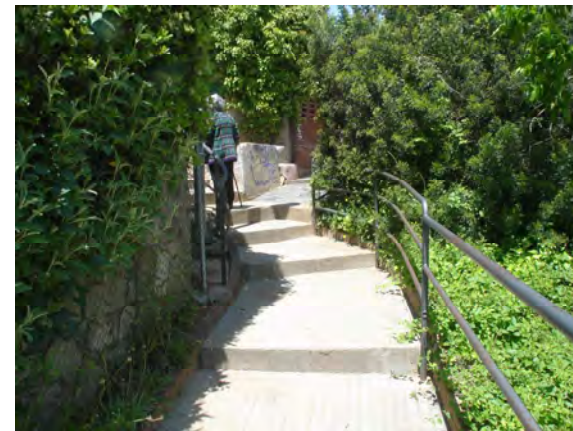

	Arbre
	Registre Clavagueram
	Registre Gas
	Registre Aigua
	Embornal
	Senyal Transit
	Registre Incendis
	Registre Telecoms
	Farola
	Caixa Electr.
	Porta entrada finca
	Mur
	LB
	Vorera
	Registre Aigua Potable
	Registre
	Pilona
	Paperera

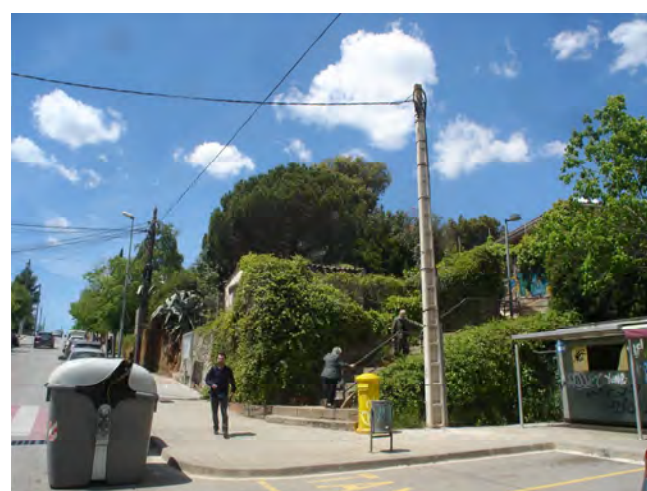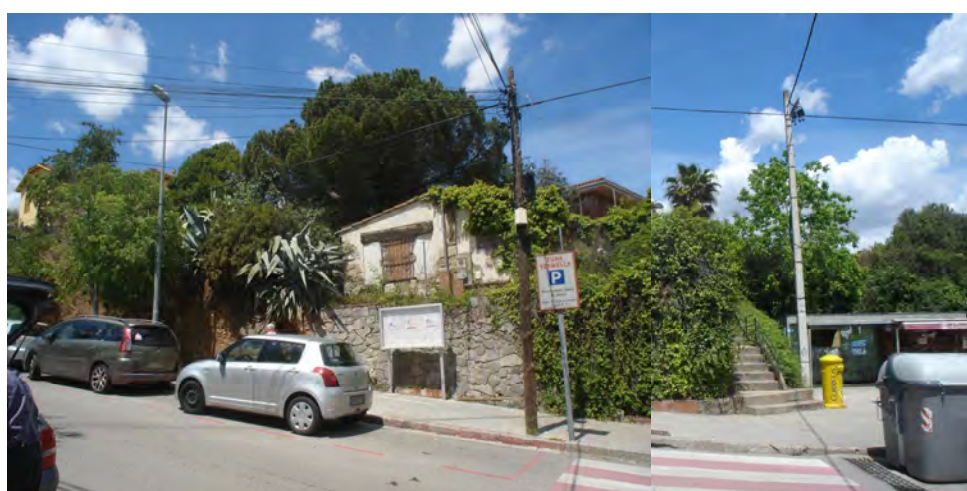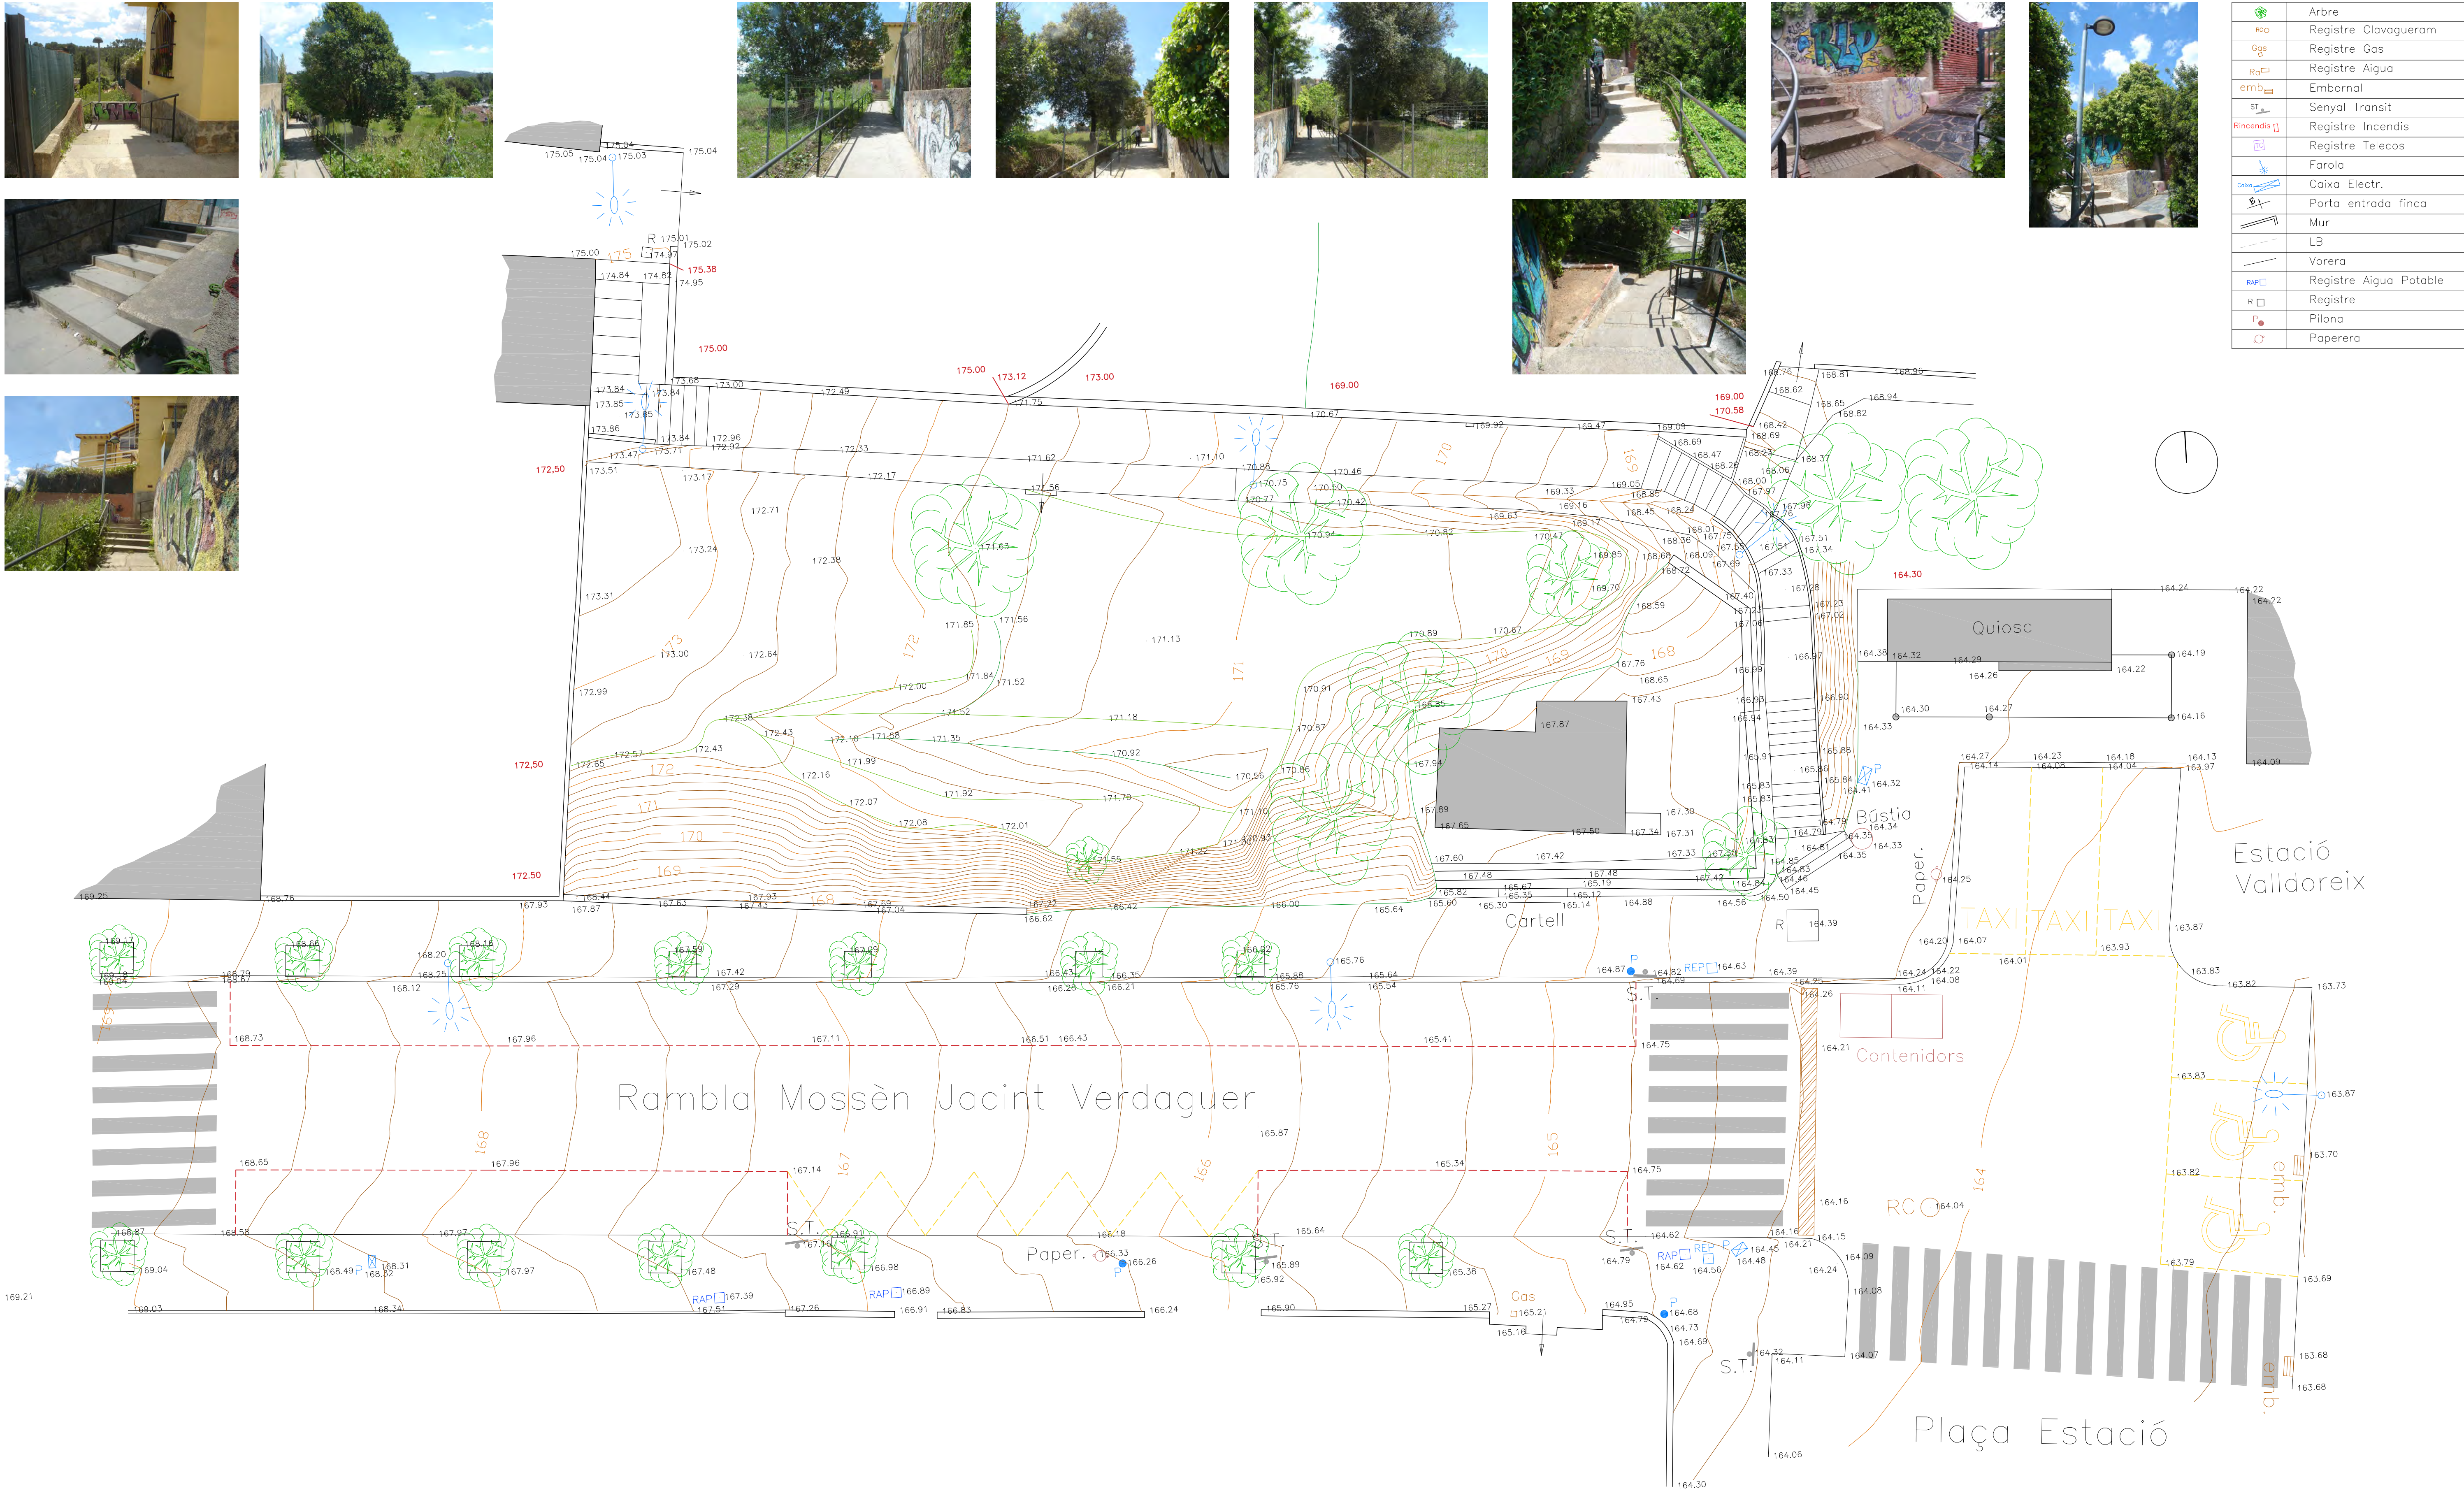

PROJECTE
D'ARRANJAMENT DEL TERRENY DE L'EMD
A LA PLAÇA DE L'ESTACIÓ

Rambra Mossèn Jacint Verdaguer 208197 - VALLDORÈIX (SANT CUGAT DEL VALLES)

TOPOGRÀFIC I FOTOGRAFIES

0232 PU

JULIOL 2016


PROMOTOR:

ARQUITECTE:


Ramon TOMÀS I CASANOVA

LILLET LPL ARQUITECTES, S.LP


avinyuda de la mare de déu de montserrat 200, 2n 2a
08041 Barcelona tel i fax 934353195 lillet@coac.cat

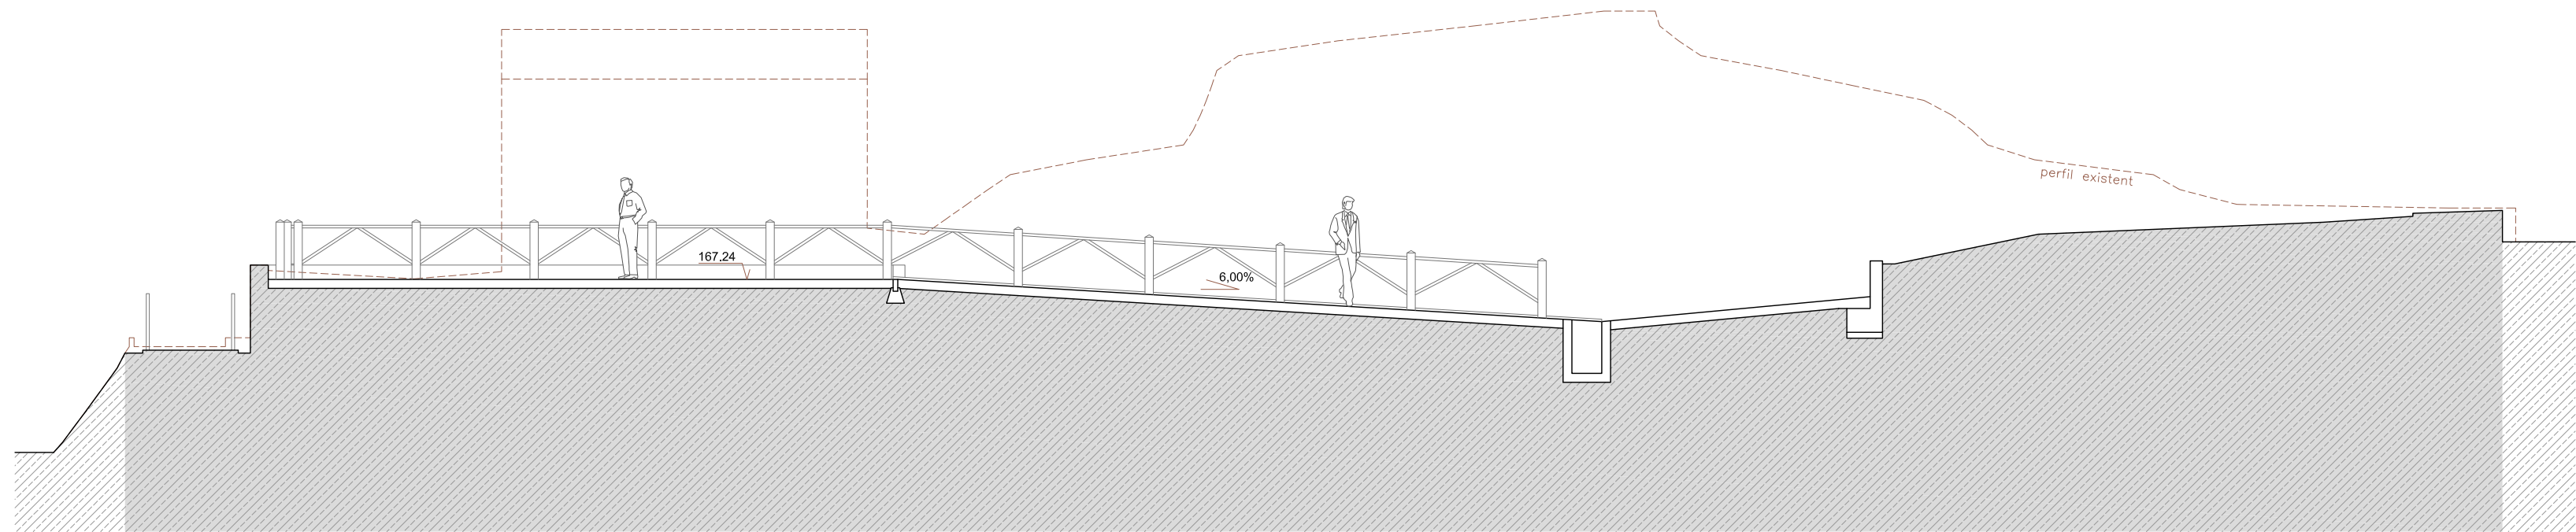


SECCIÓ S5b

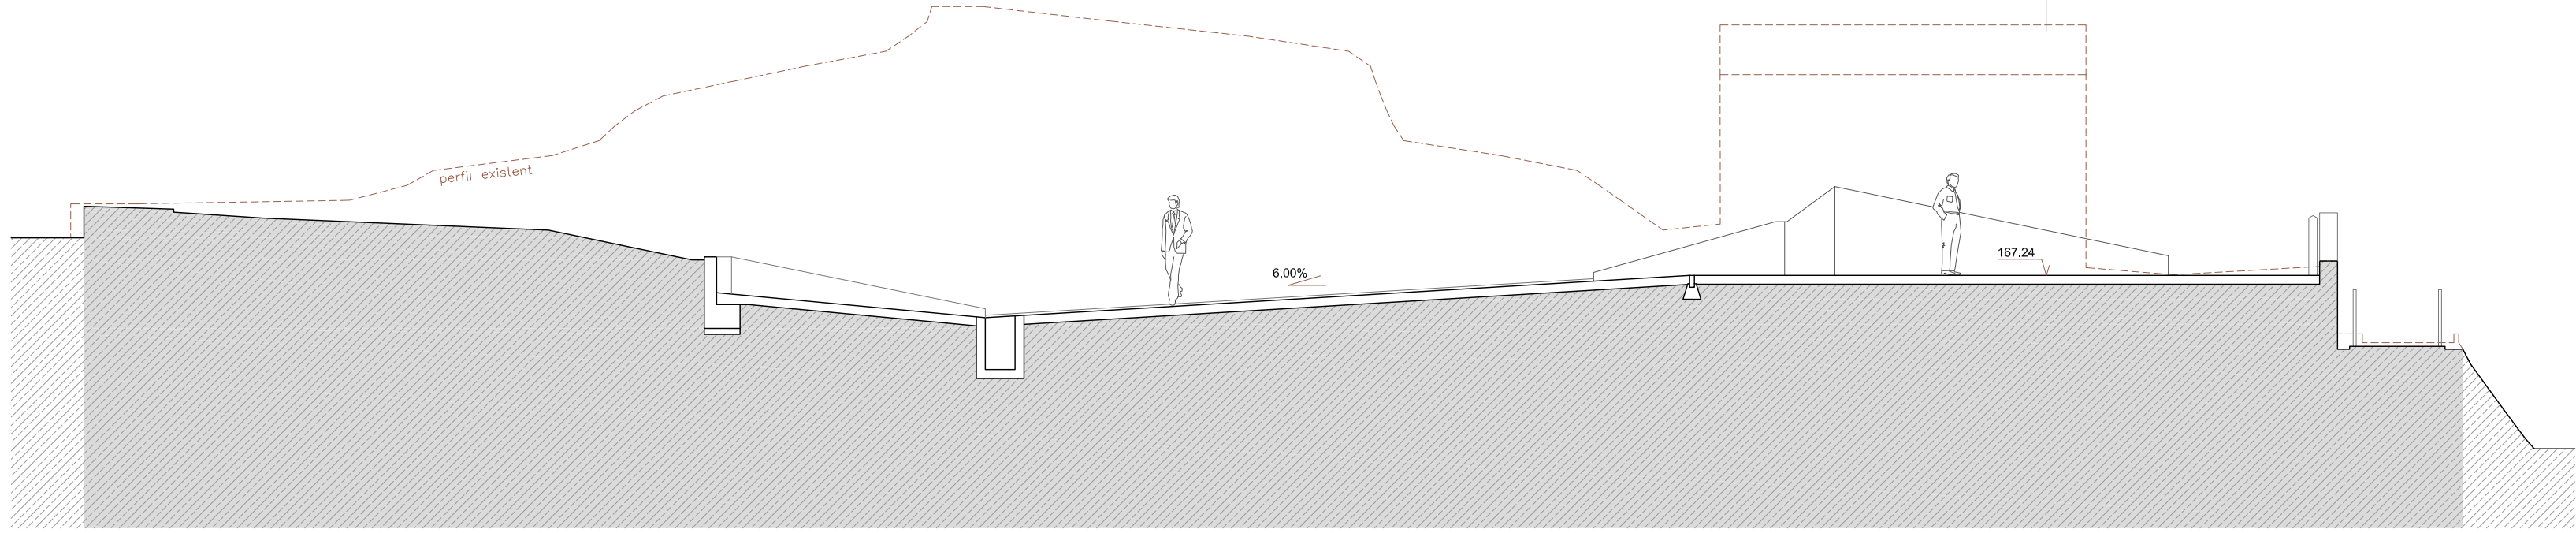


SECCIÓ S5a

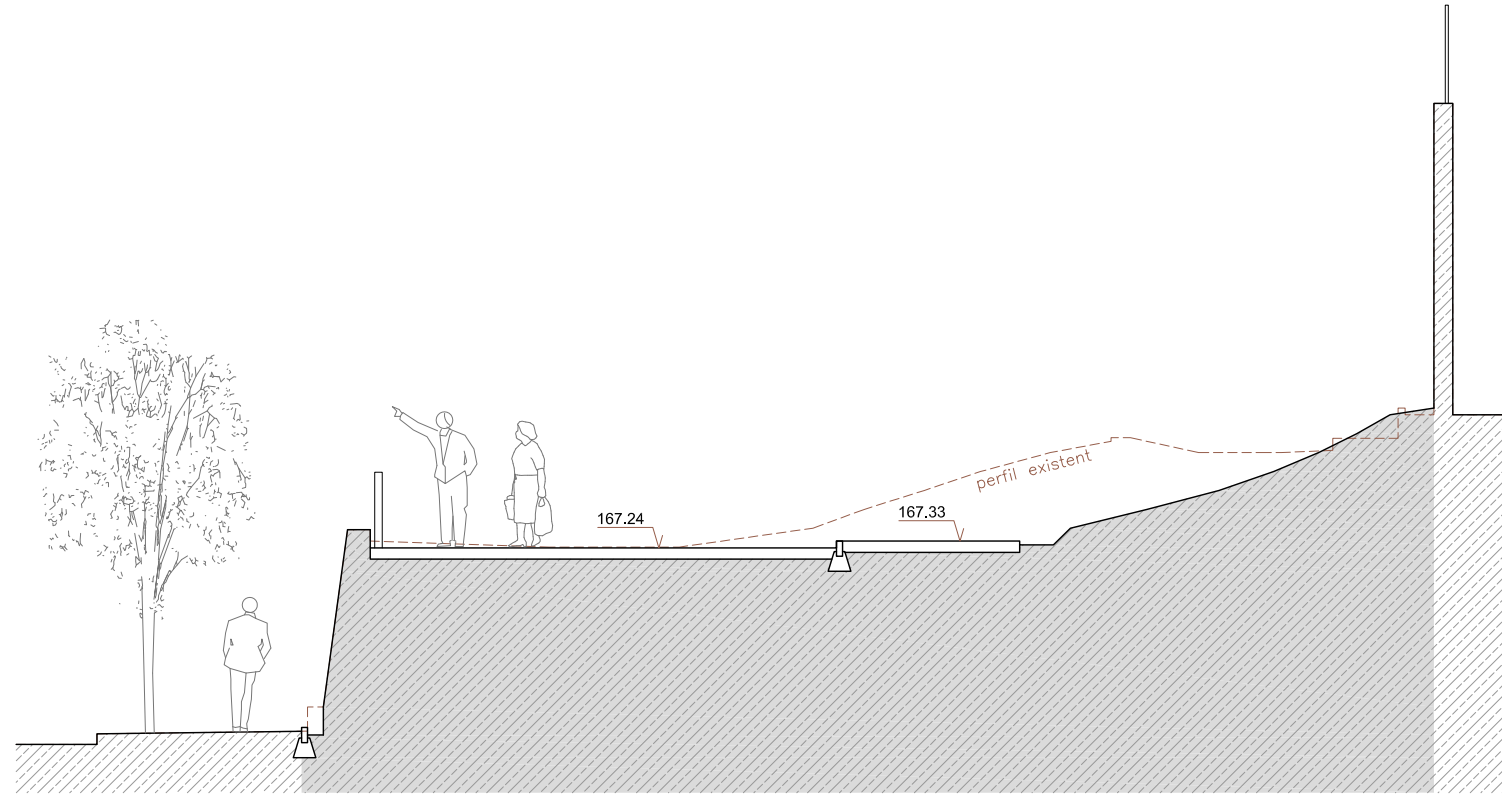


SECCIÓ S3

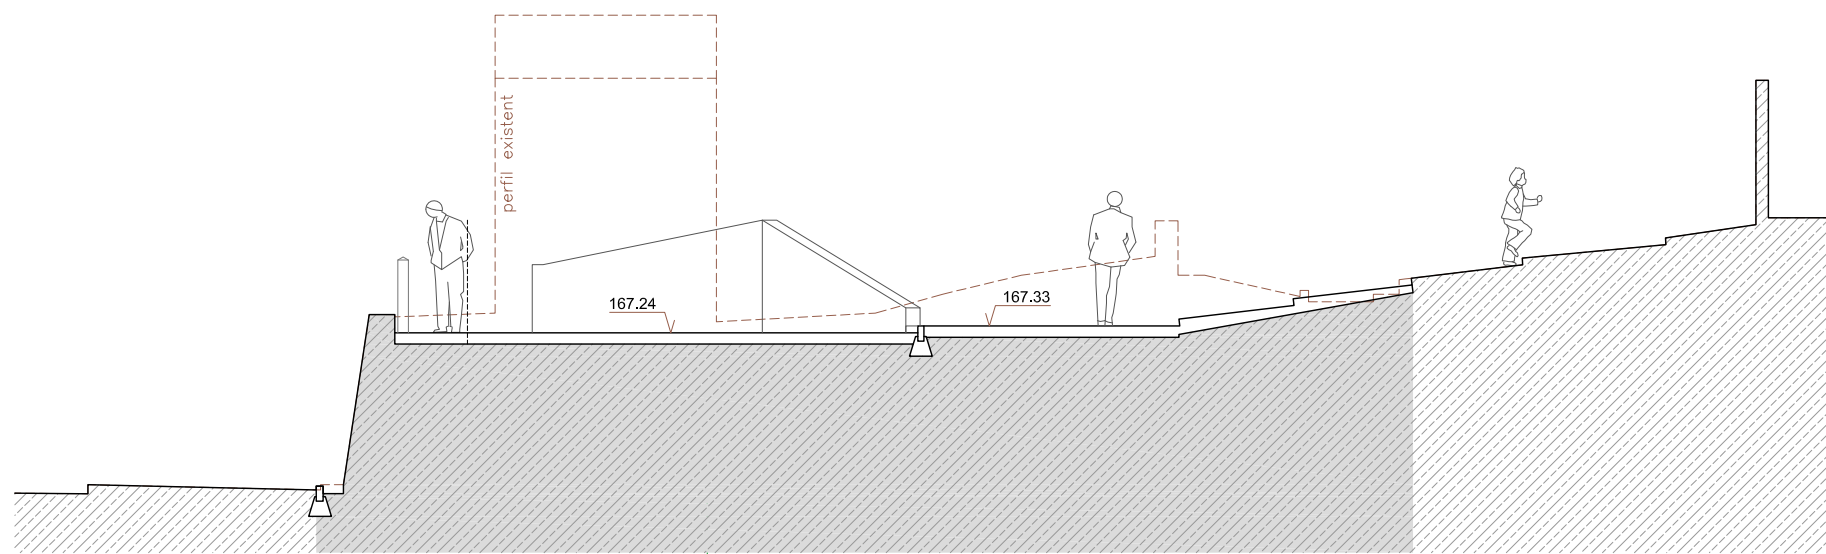


SECCIÓ S7

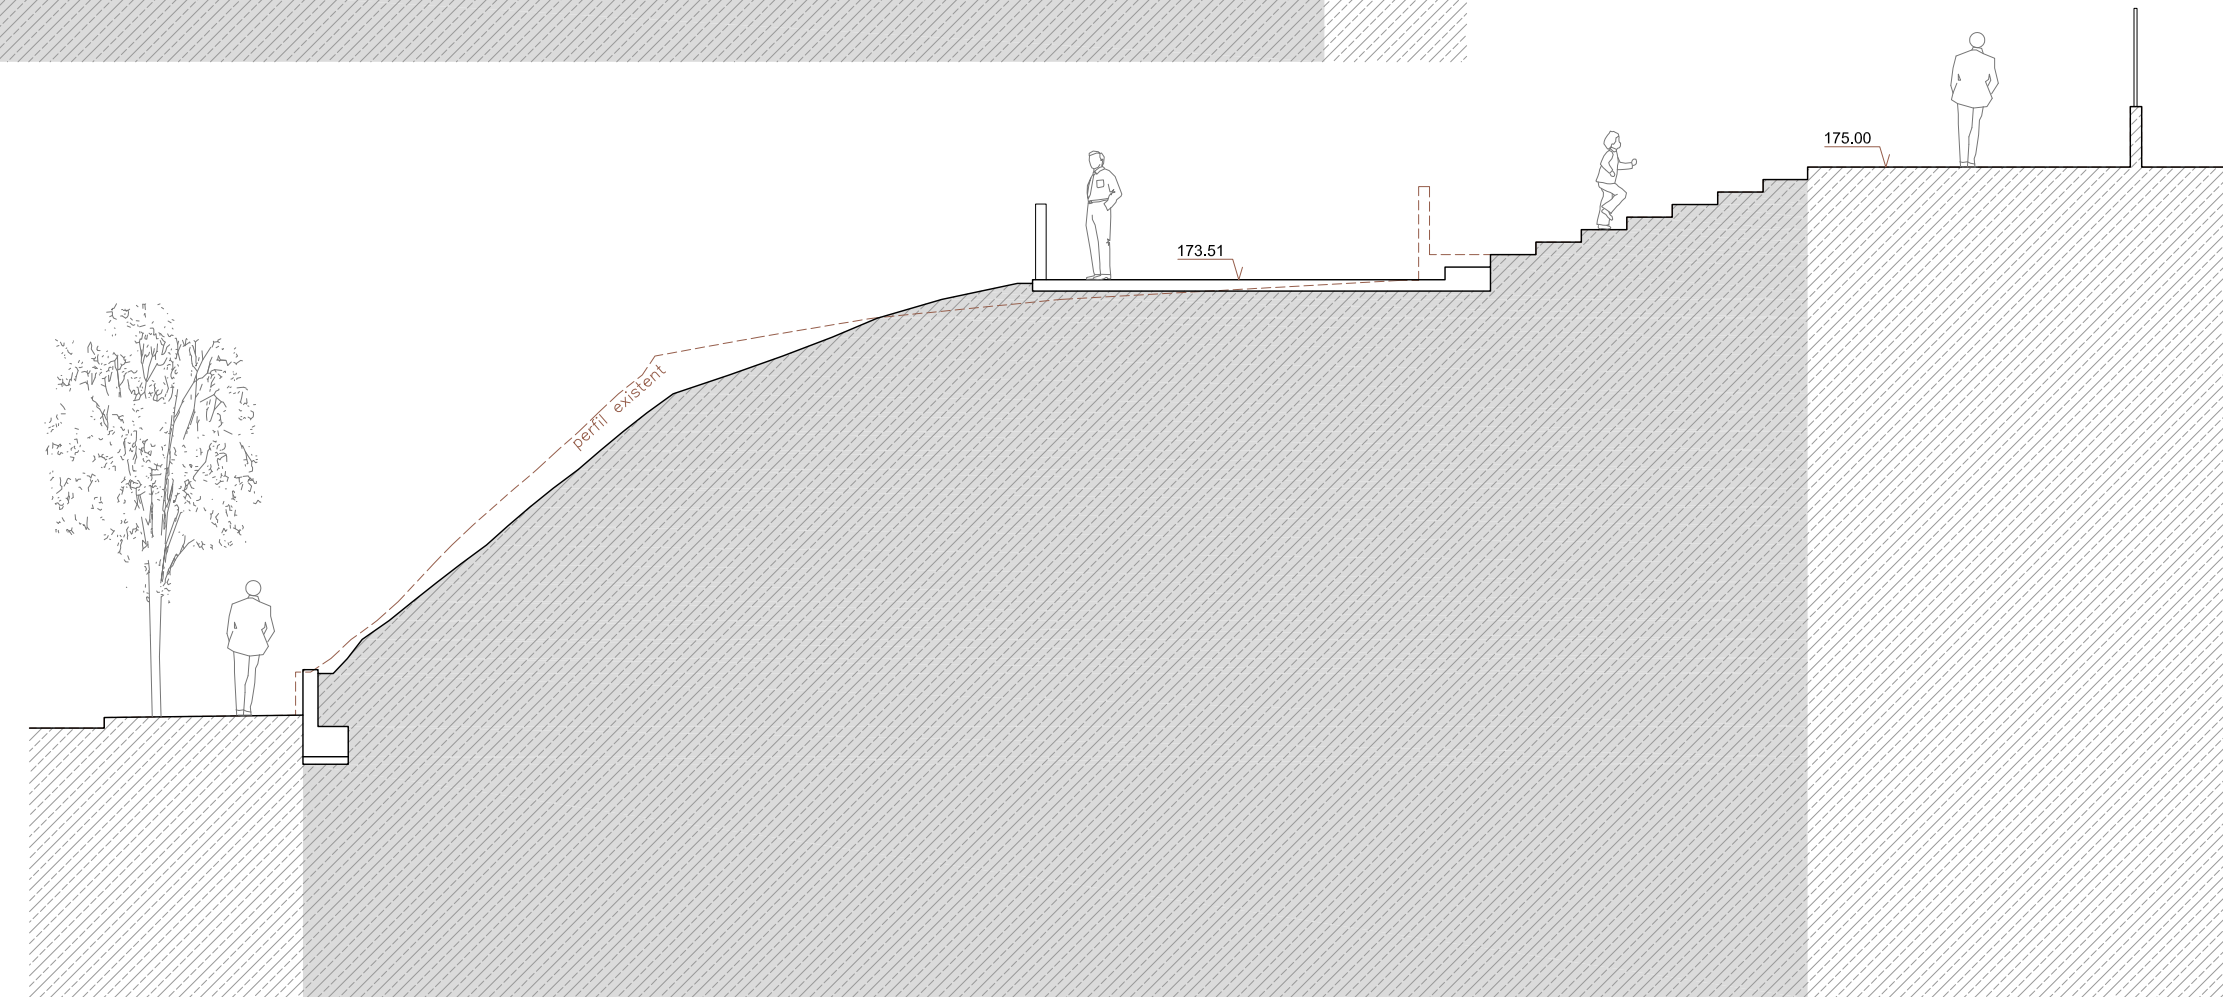


SECCIÓ S1

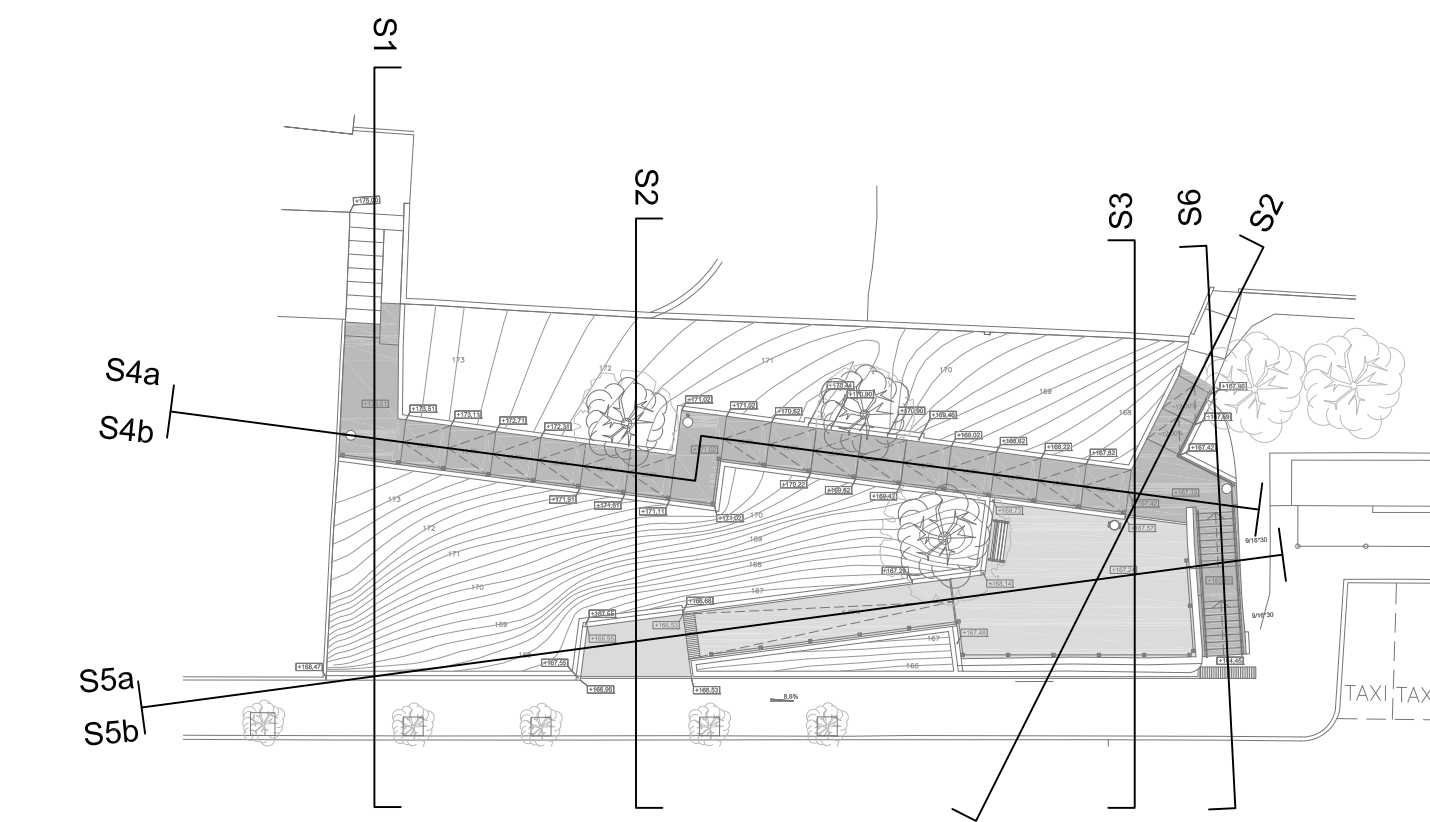


PLANTA GENERAL 1/100

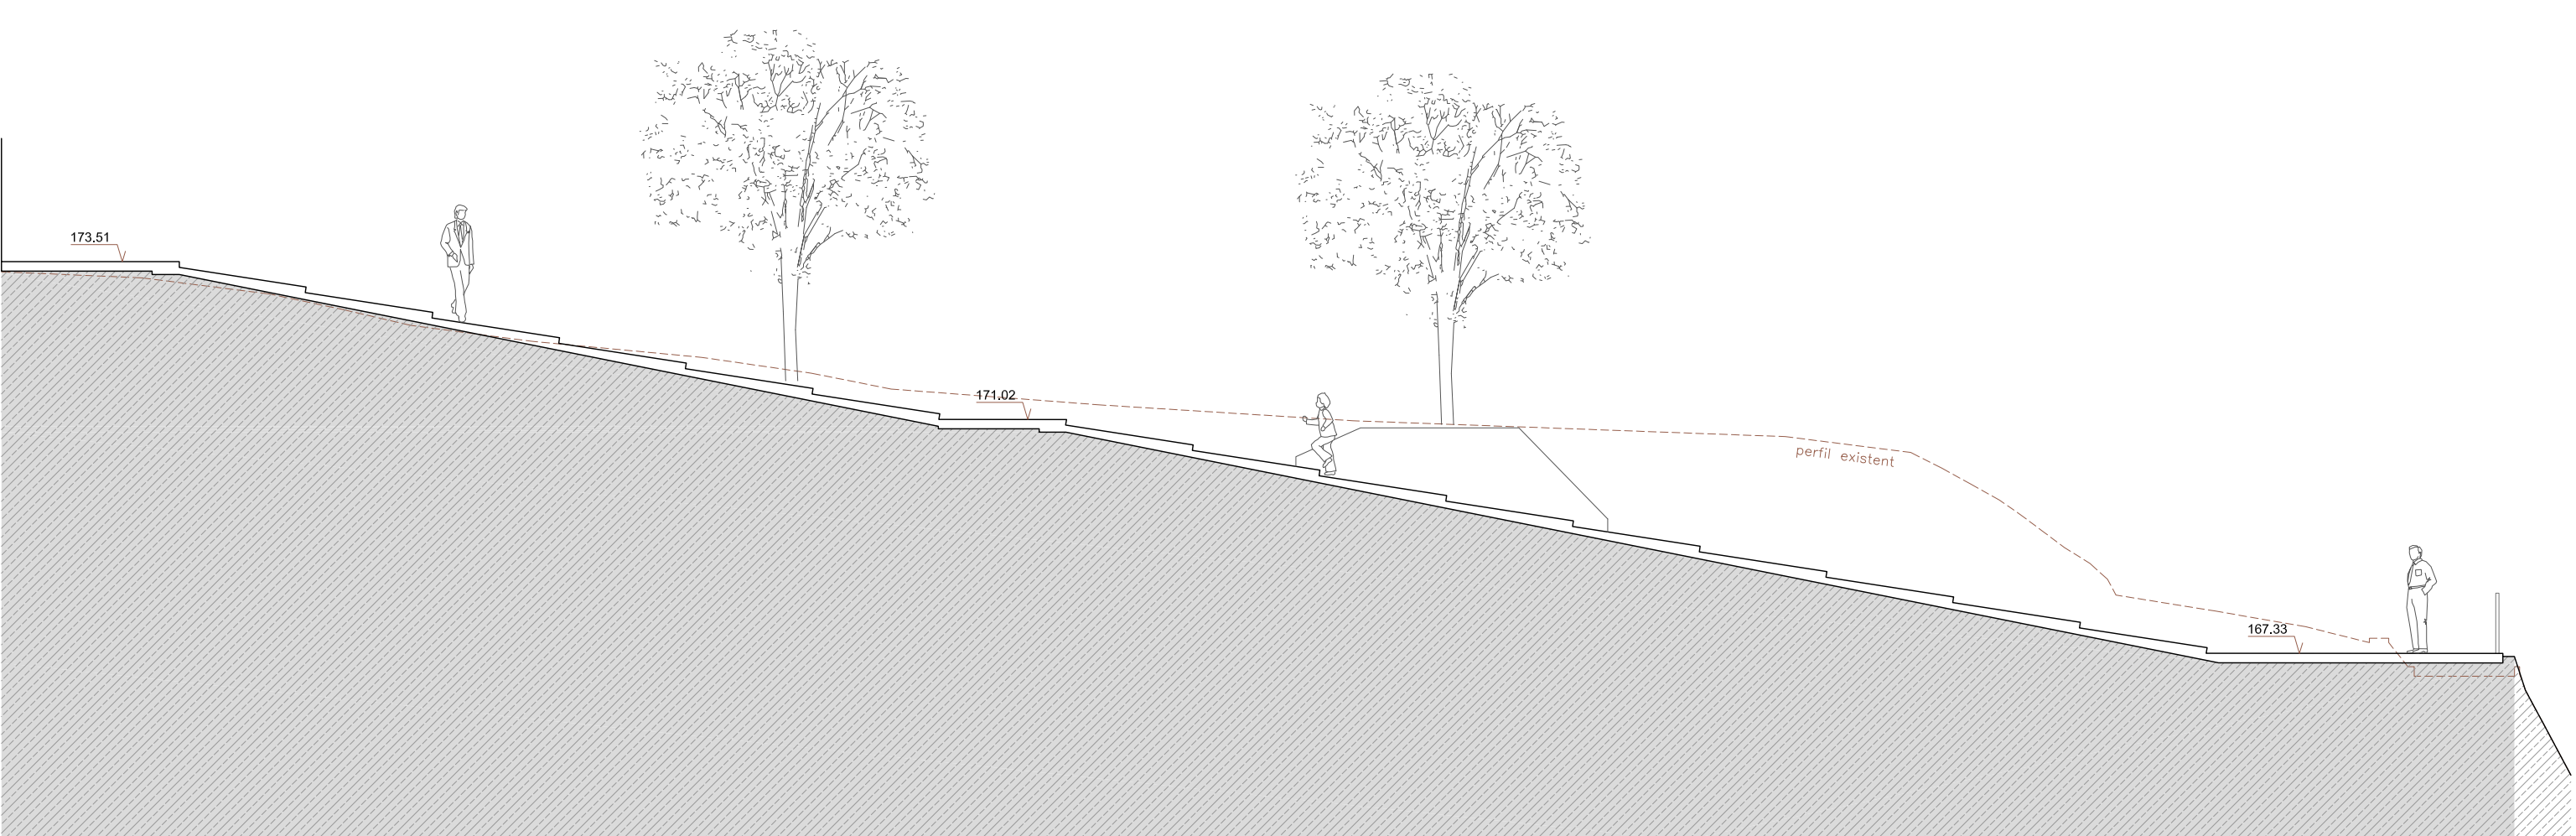


SECCIÓ S4b

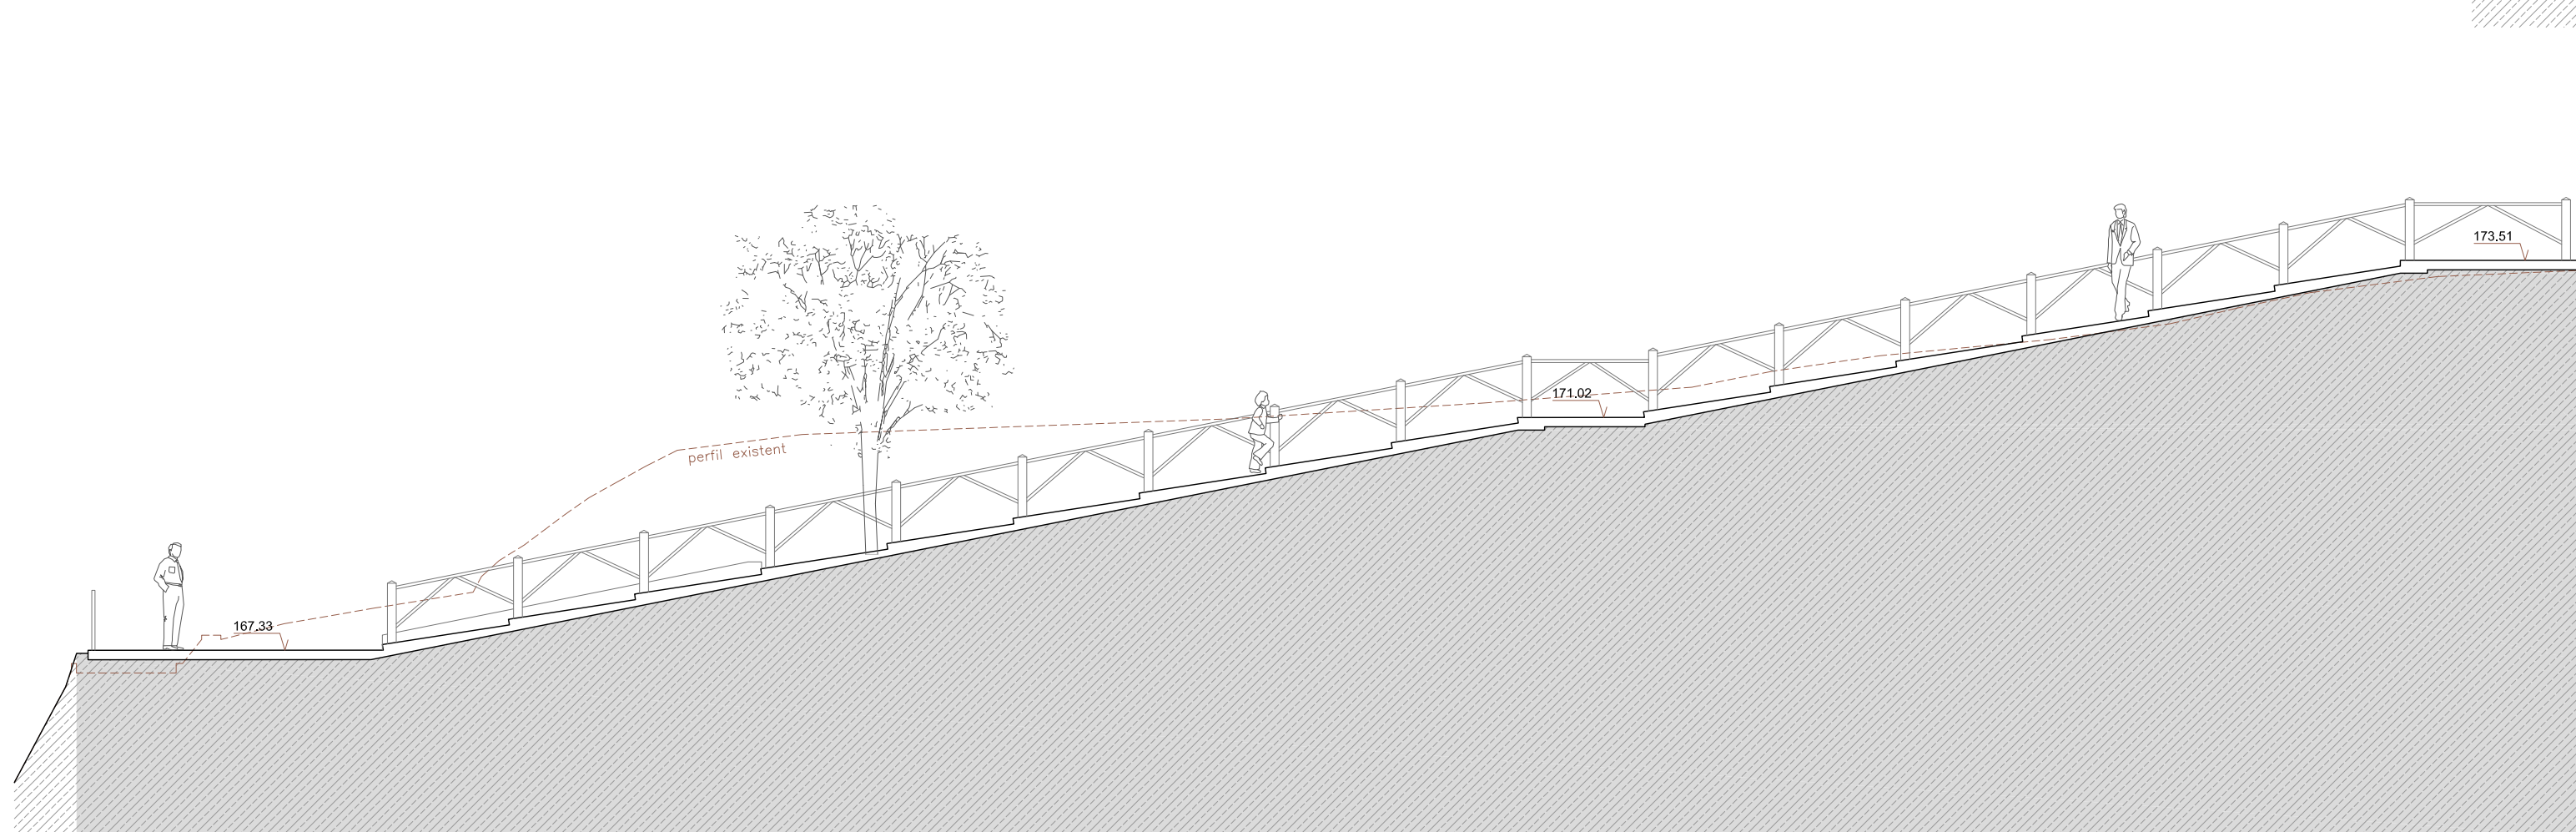

SECCIÓ S4a

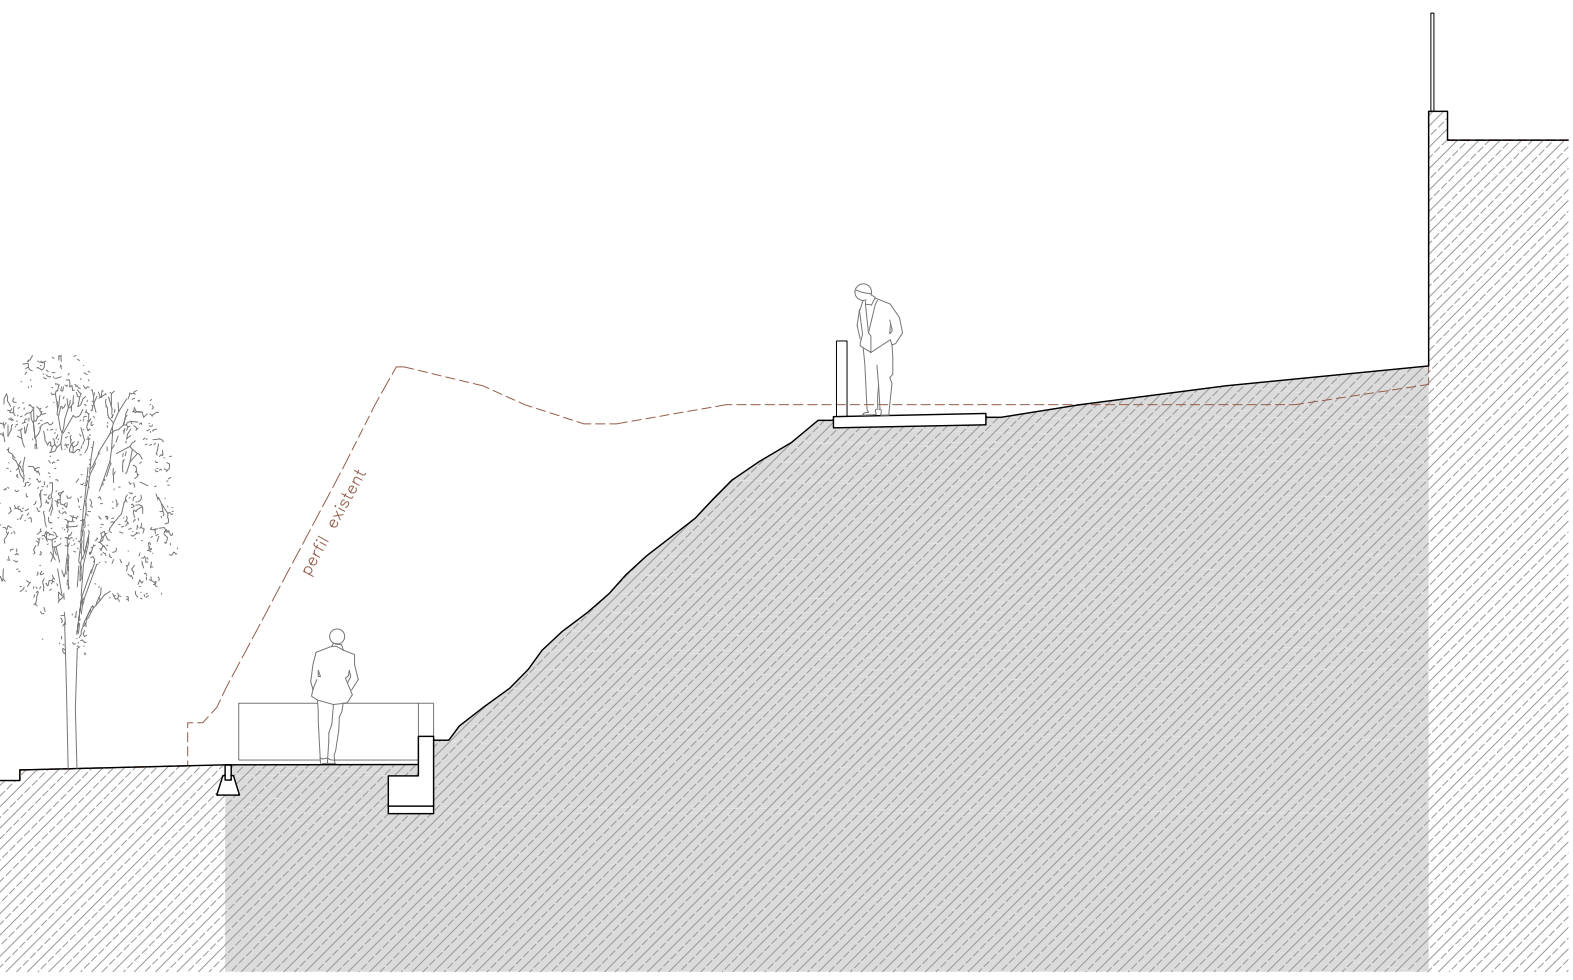



SECCIÓ S2

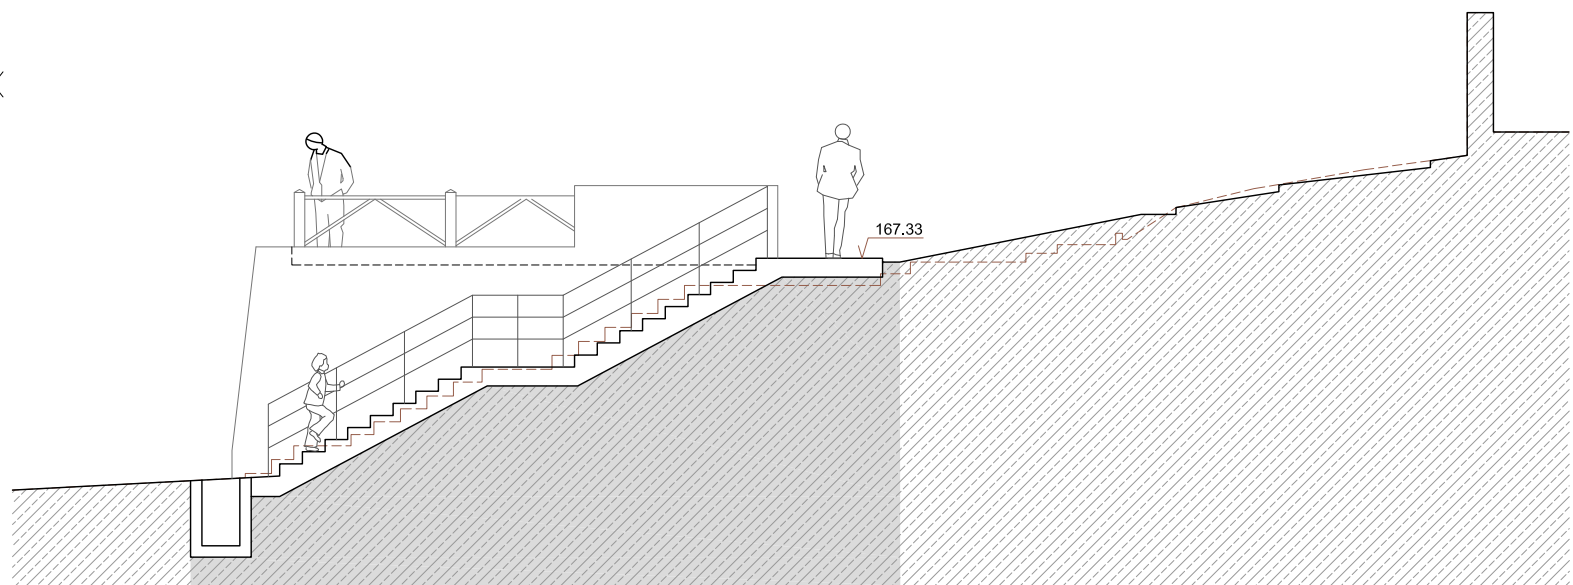

SECCIÓ S6

PROJECTE D'ARRANJAMENT DEL TERRENY DE L'EMD A LA PLAÇA DE L'ESTACIÓ			
Rambla Mossèn Jacht Verdaguer 2		08197 - VALLDOREIX (SANT CUGAT DEL VALLES)	
0 2 4 m		E. 1/100	
JULIOL 2016		PLÀNOL	FULL
232 PU		03	01 de 01
PROMOTOR:		ARQUITECTE: Ramon TOMÁS i CASANOVA	
		 avinguda de la mare de déu de montserrat 200, 2n 2a 08041 Barcelona tel i fax 934353195 lilet@coac.cat	

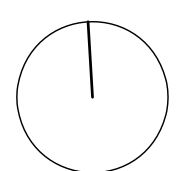


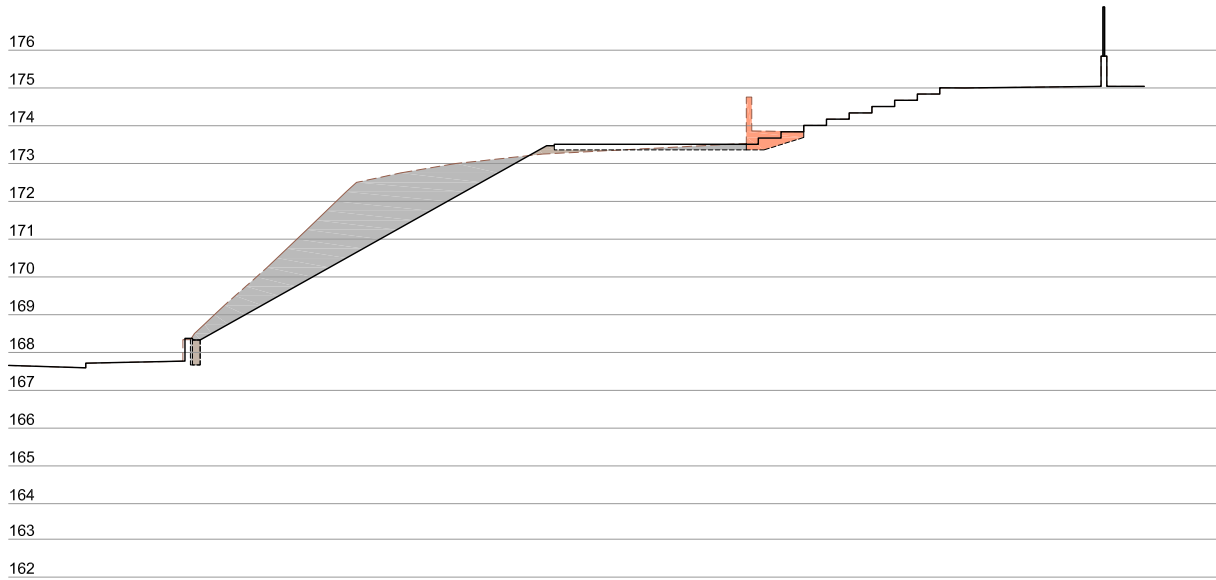

P-1

Perfil P-1 (2)


Sup. Terraplè = 0,175+0,132
Sup. Desmunt = 0,284+9,086
Sup. Enderroc = 0,700

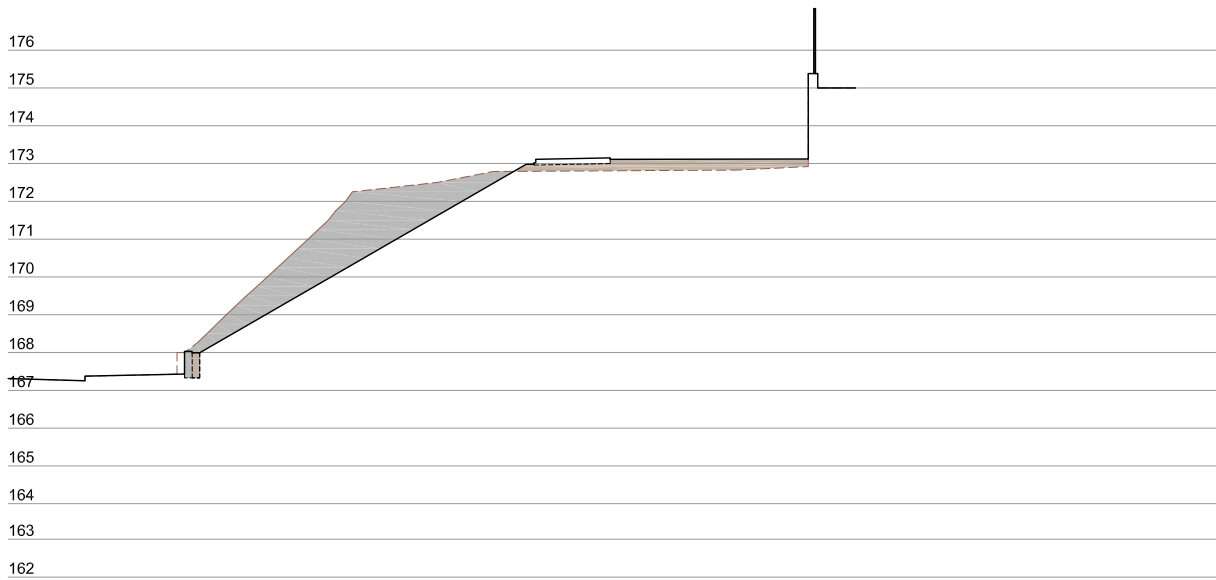

P-2

Perfil P-2 (4)


Sup. Terraplè = 1,877+0,133
Sup. Desmunt = 8,767

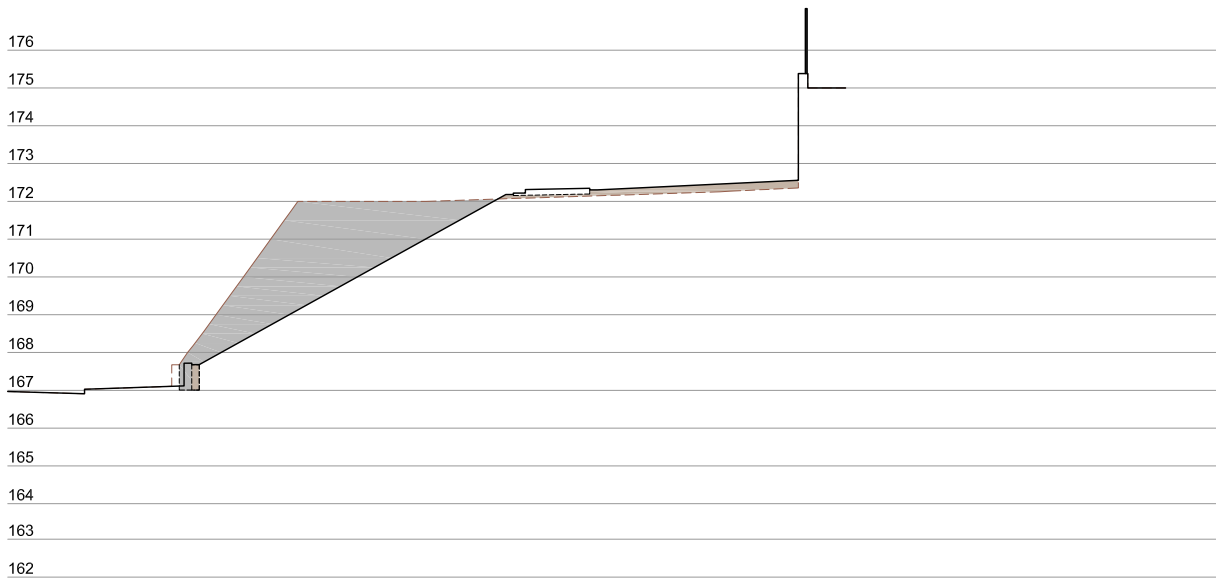

P-3

Perfil P-3 (4)


Sup. Terraplè = 1,215+0,134
Sup. Desmunt = 12,708

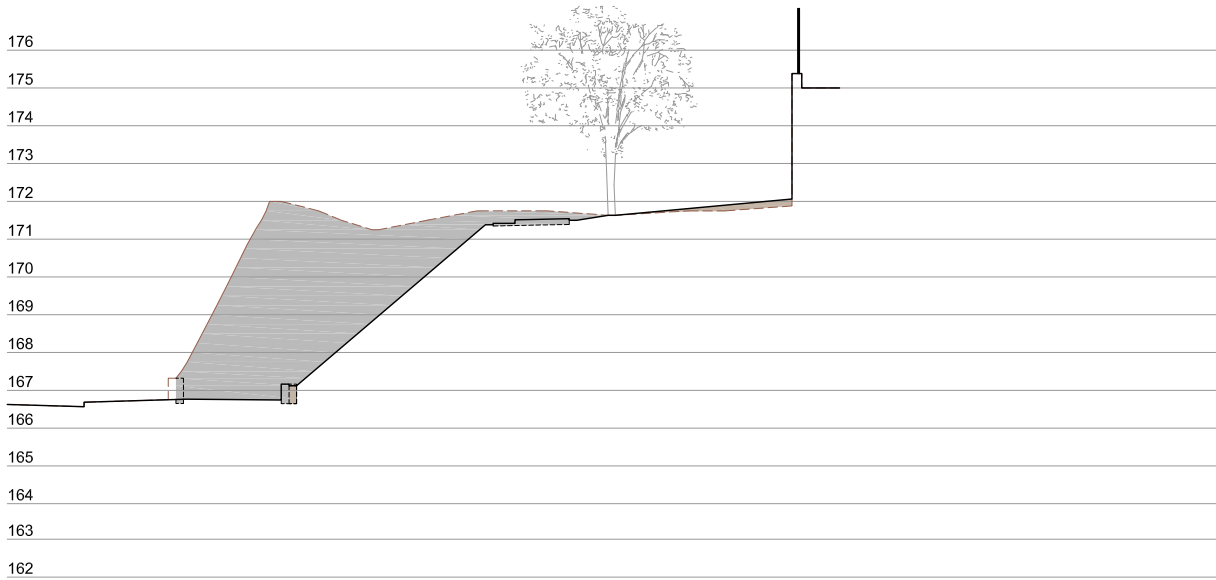

P-4

Perfil P-4 (4)


Sup. Terraplè = 0,096
Sup. Desmunt = 23,132

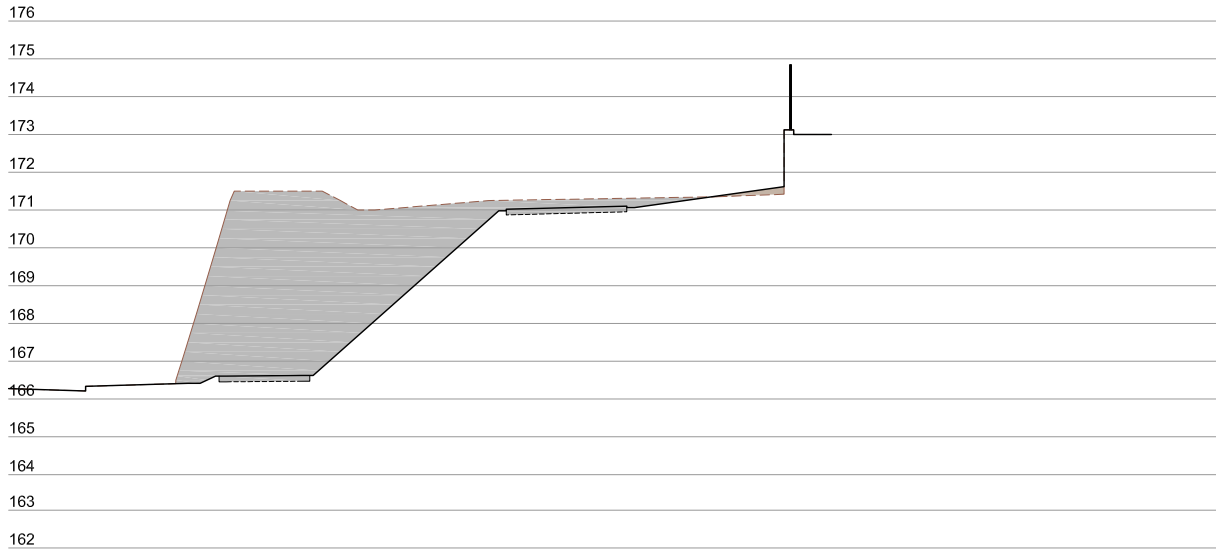

P-5

Perfil P-5 (4)


Sup. Terraplè = 0,195
Sup. Desmunt = 27,612

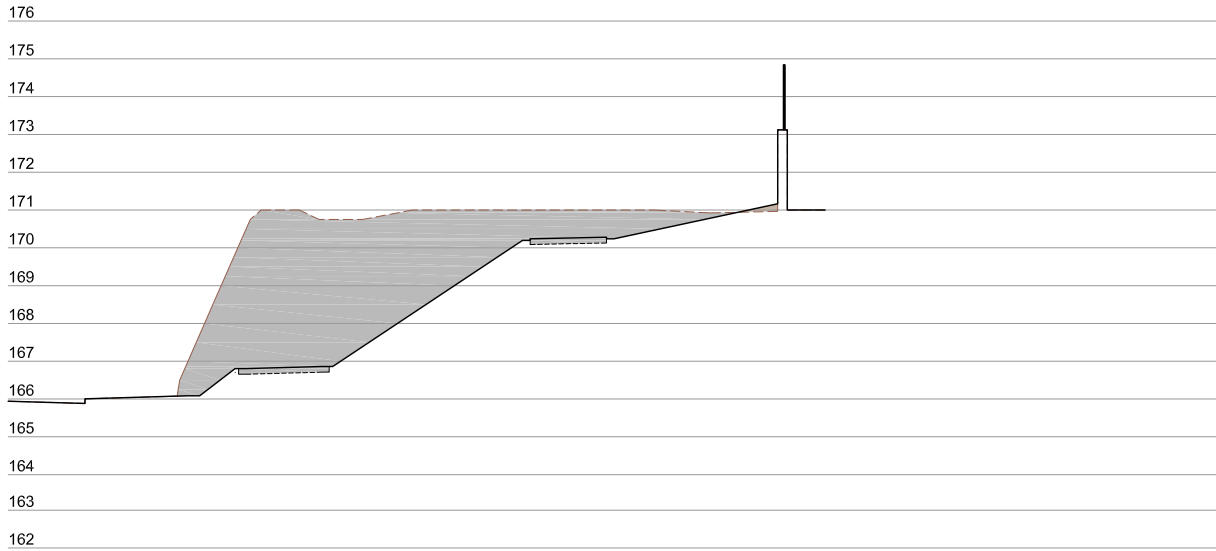

P-6

Perfil P-6 (3.25)


Sup. Terraplè = 0,105
Sup. Desmunt = 28,775

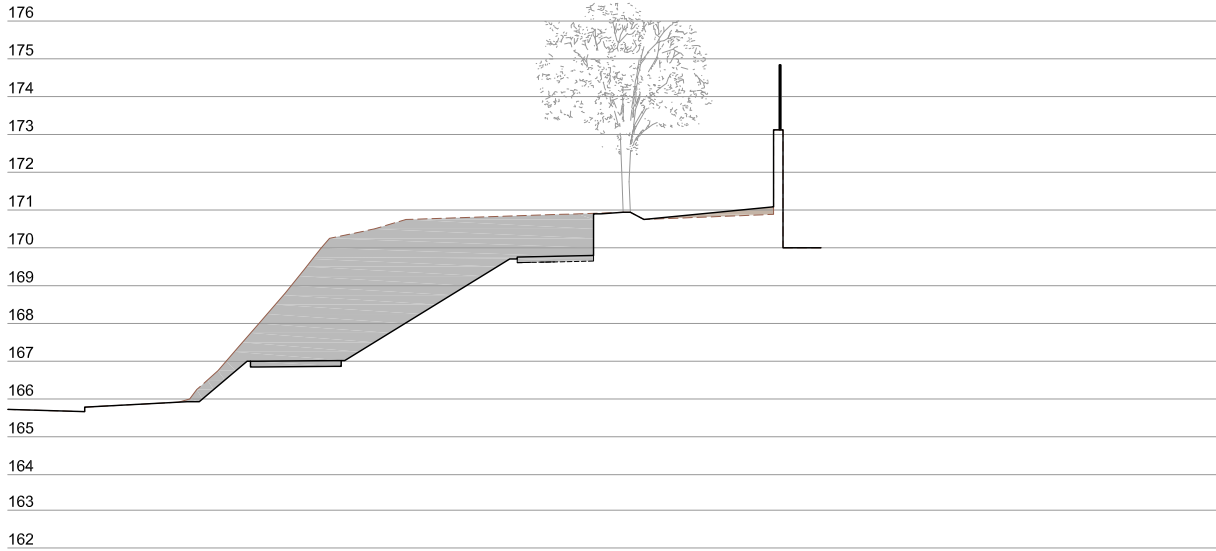

P-7

Perfil P-7 (2)


Sup. Terraplè = 0,343
Sup. Desmunt = 19,481

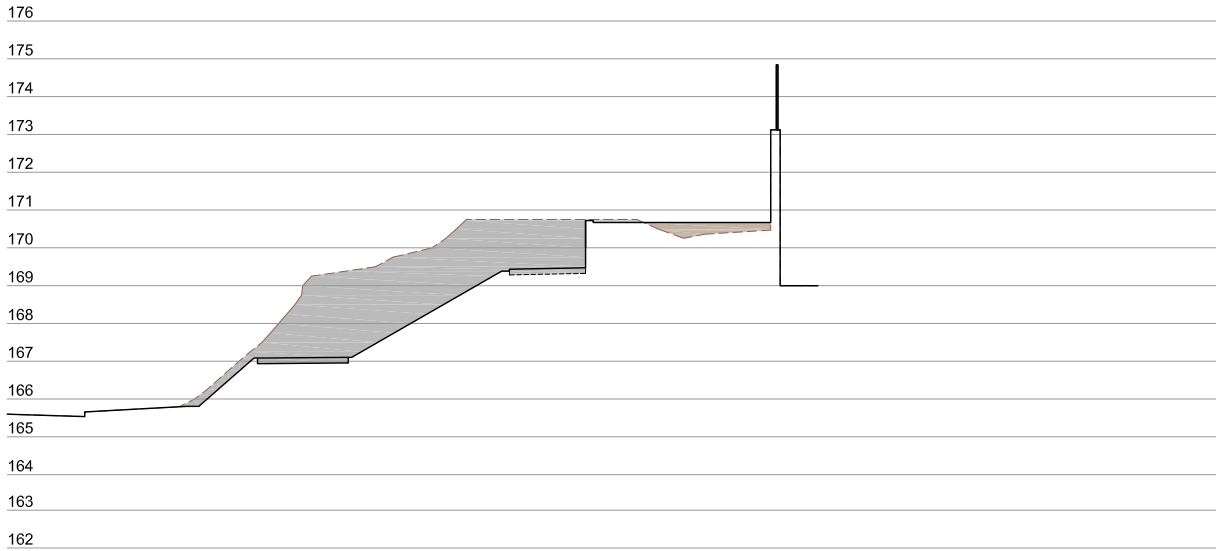

P-8

Perfil P-8 (1.75)


Sup. Terraplè = 0,884
Sup. Desmunt = 15,467

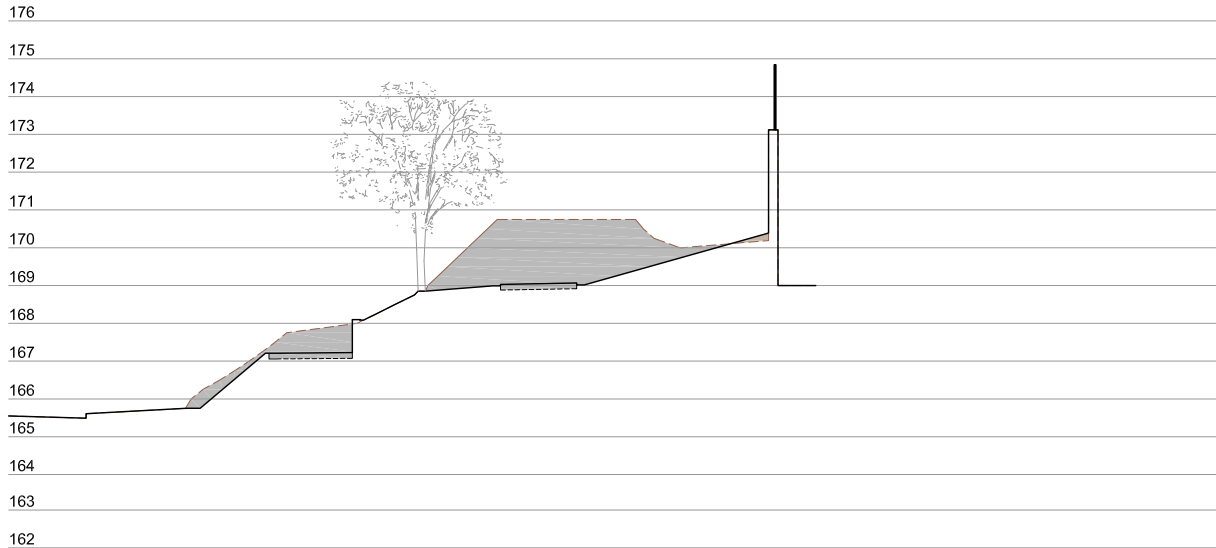

P-9

Perfil P-9 (2)


Sup. Terraplè = 0,101
Sup. Desmunt = 9,079+2,166

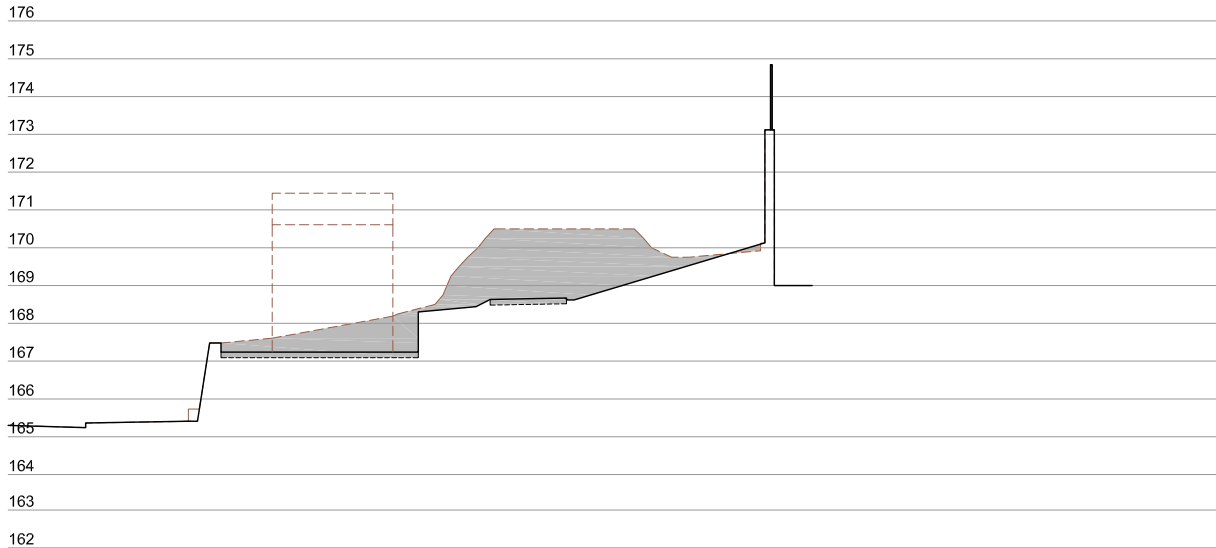

P-10

Perfil P-10 (3)


Sup. Terraplè = 0,074
Sup. Desmunt = 13,751

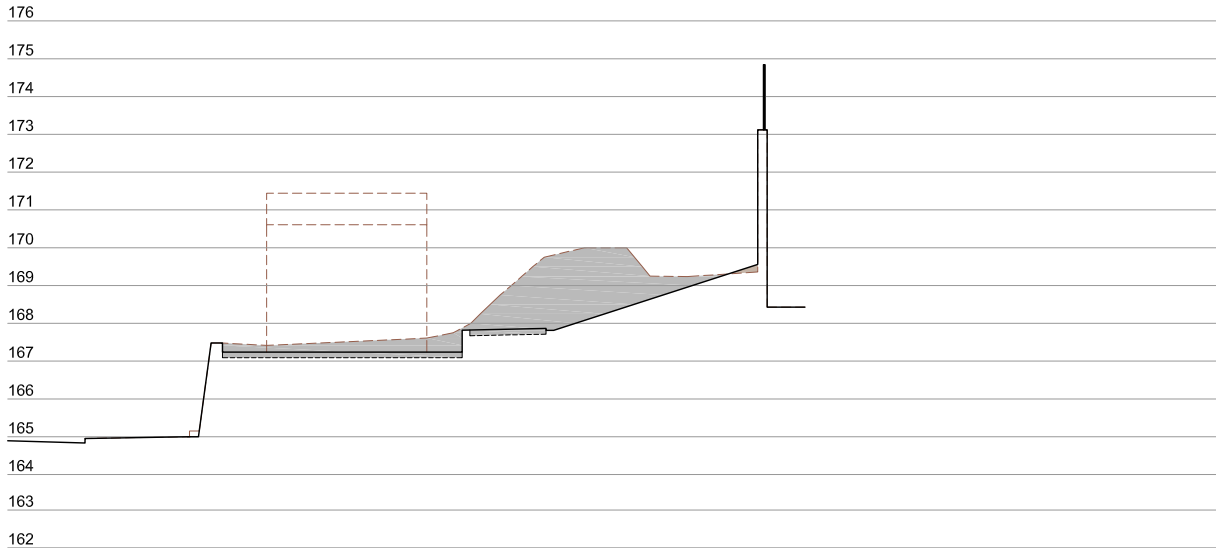

P-11

Perfil P-11 (4)


Sup. Terraplè = 0,078
Sup. Desmunt = 10,447

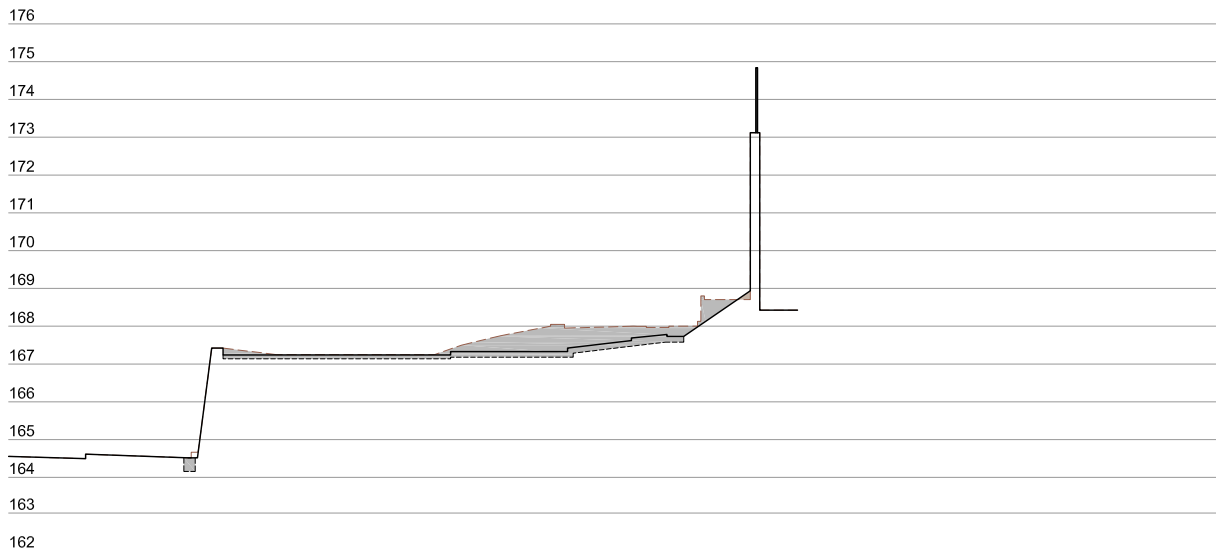

P-12

Perfil P-12 (3)


Sup. Terraplè = 0,078
Sup. Desmunt = 10,532+0,108

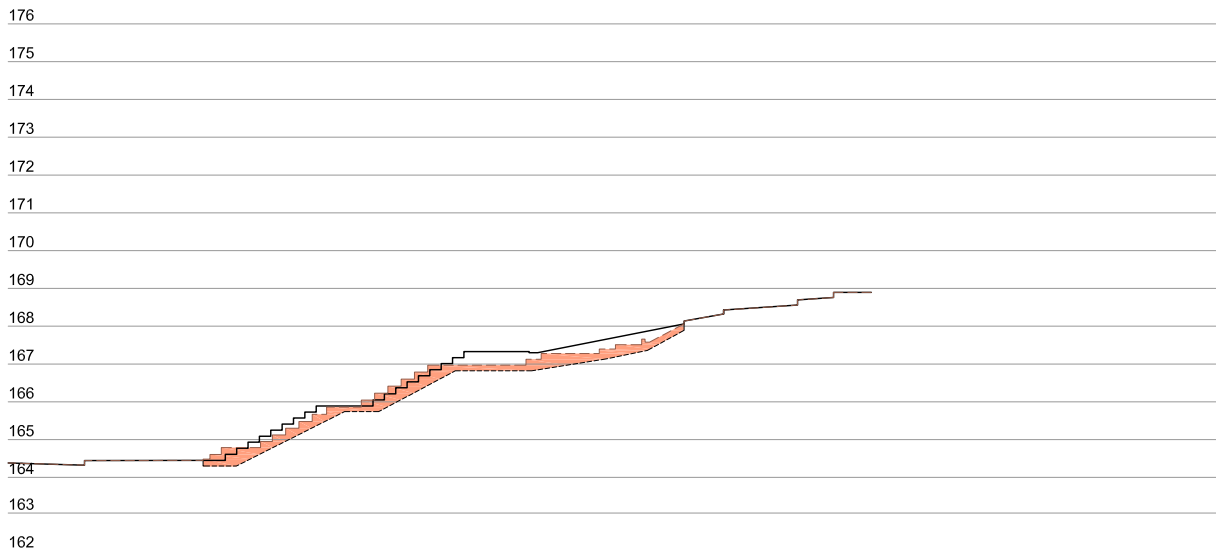

P-13

Perfil P-13 (1,75)

Sup. Enderroc = 3,485

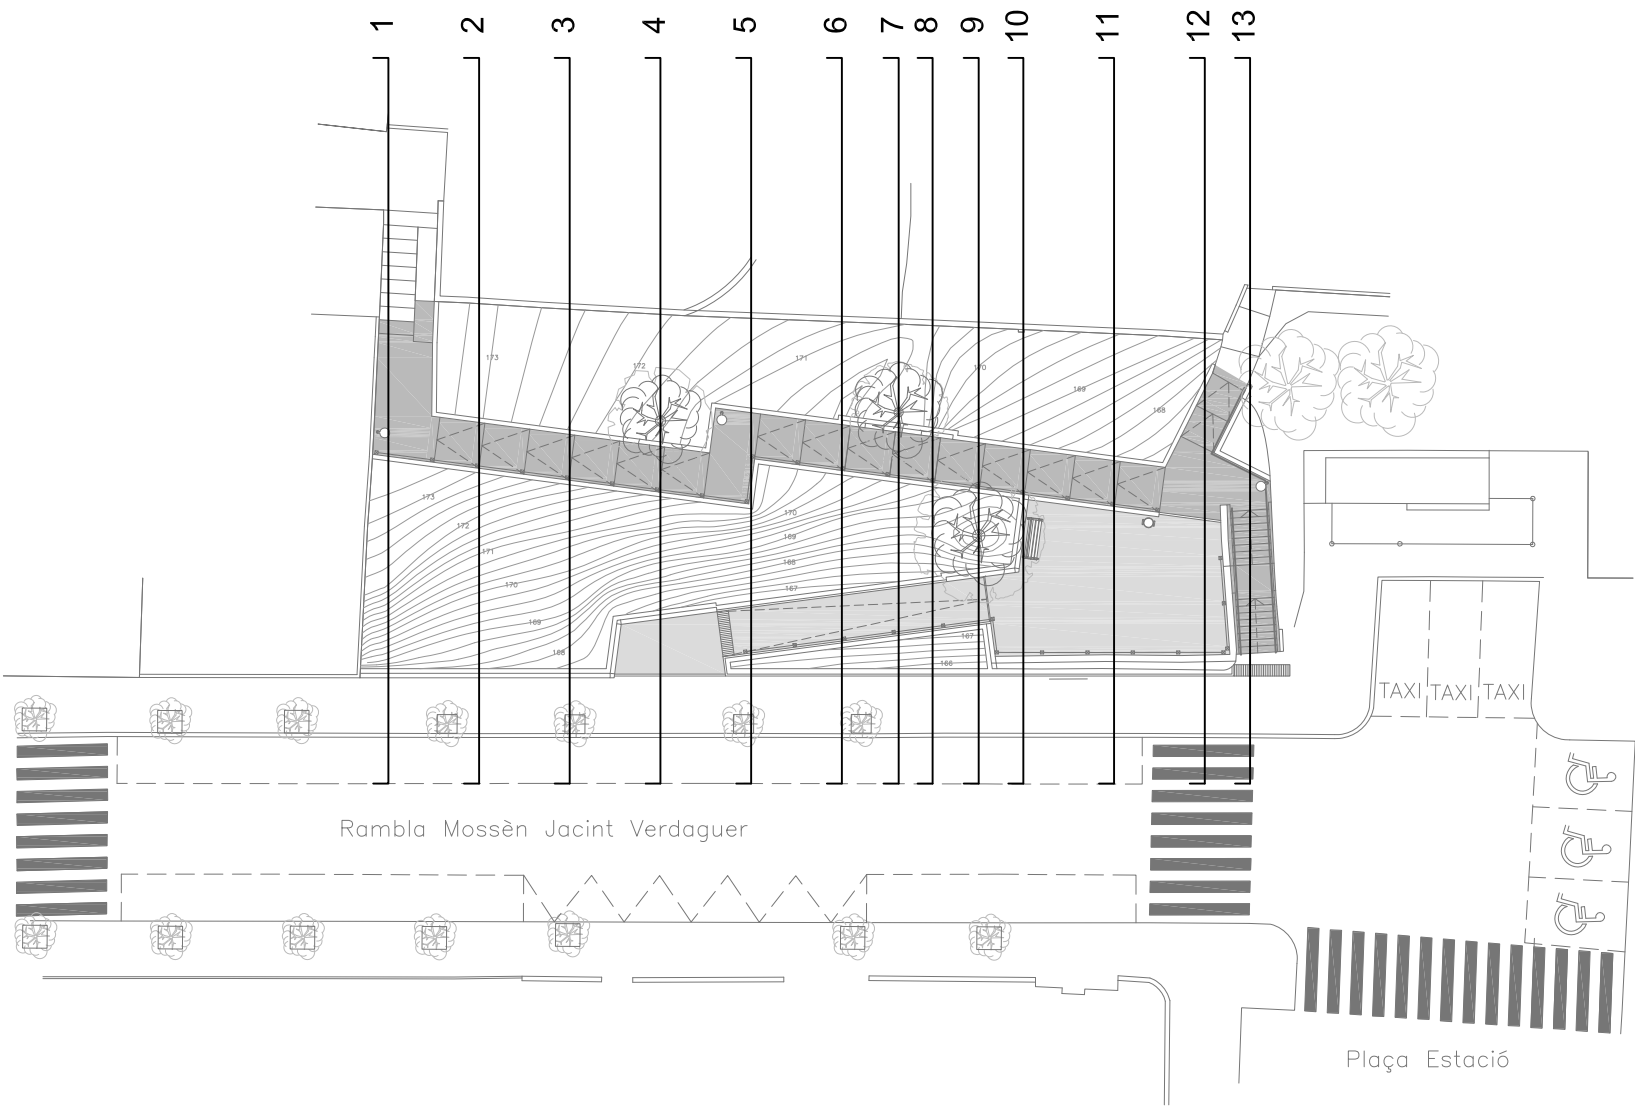

PROJECTE
D'ARRANJAMENT DEL TERRENY DE L'EMD
A LA PLAÇA DE L'ESTACIÓ

Rambla Mossèn Jacint Verdaguer 208197 - VALLDORREIX (SANT CUGAT DEL VALLES)

PERFELS TRANSVERSALS

048mE. 1/200

JULIOL 2016232 PU

PLÀNOL05

FULL01de 01



PROMOTOR:

ARQUITECTE:


Ramon TOMÀS i CASANOVA

Entitat Municipal de Vallldoreix


LILLET LPL ARQUITECTES, SLP
avinyuda de la mare de déu de montserrat 200, 2n 2a
08041 Barcelona tel i fax 934353195lilet@coac.cat

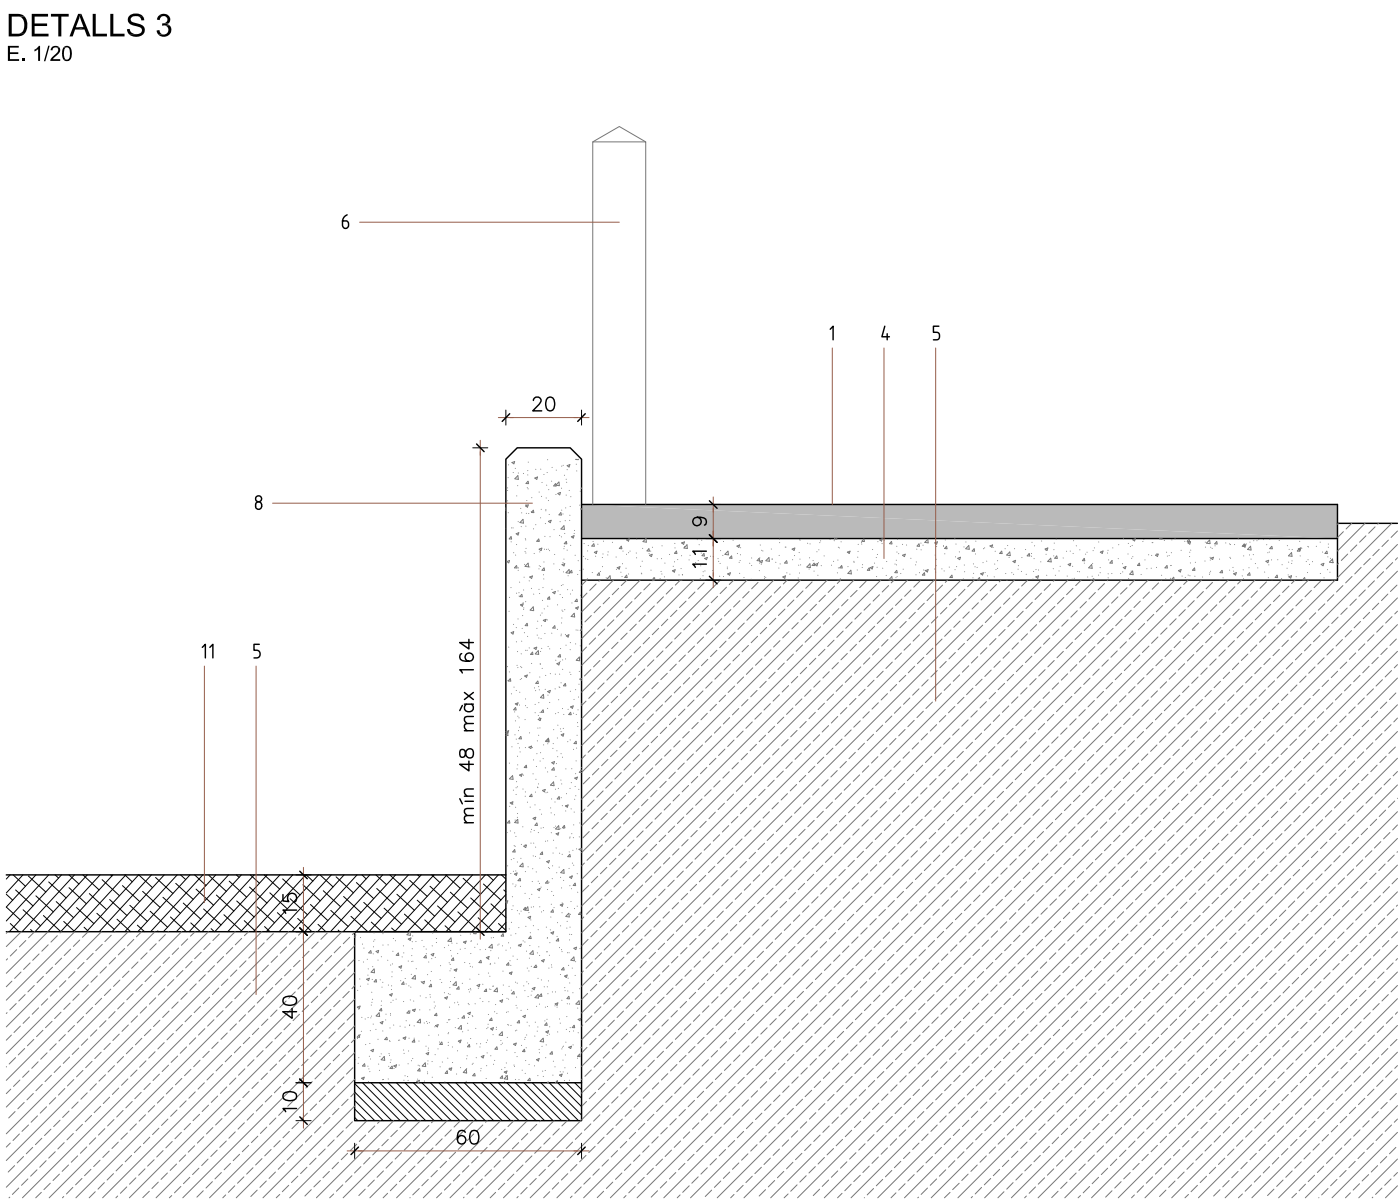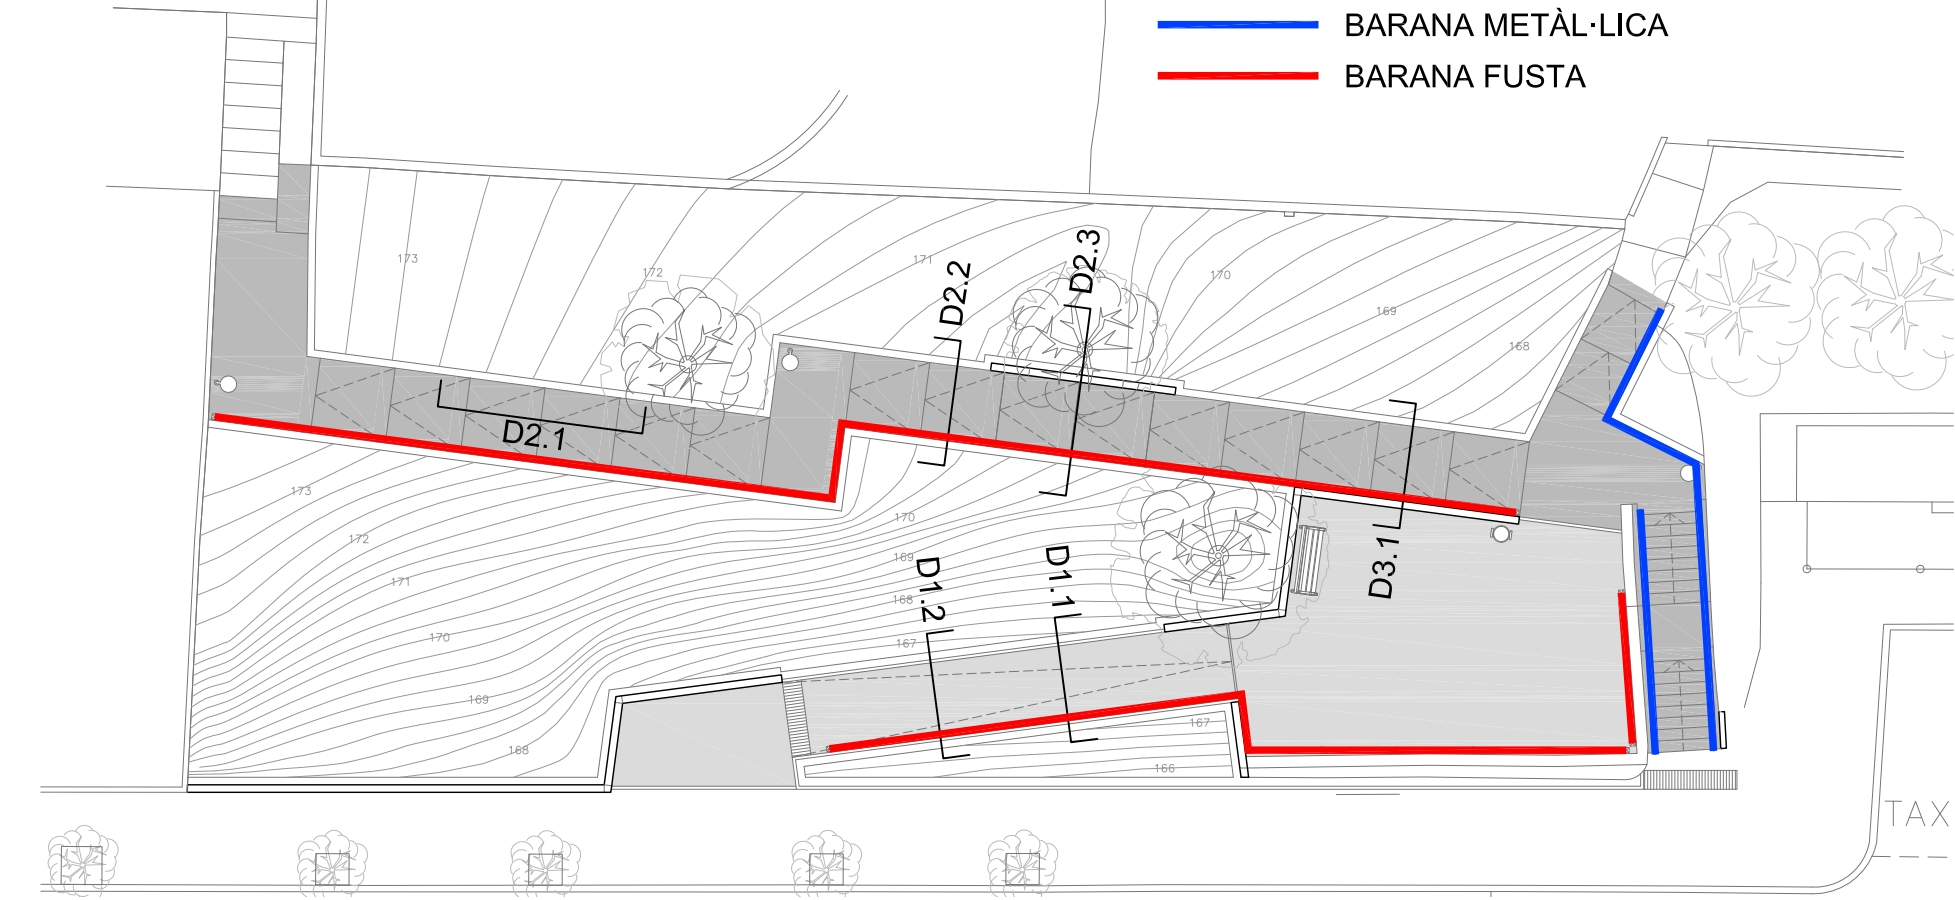


SECCIÓ TRANSVERSAL (D3.1)

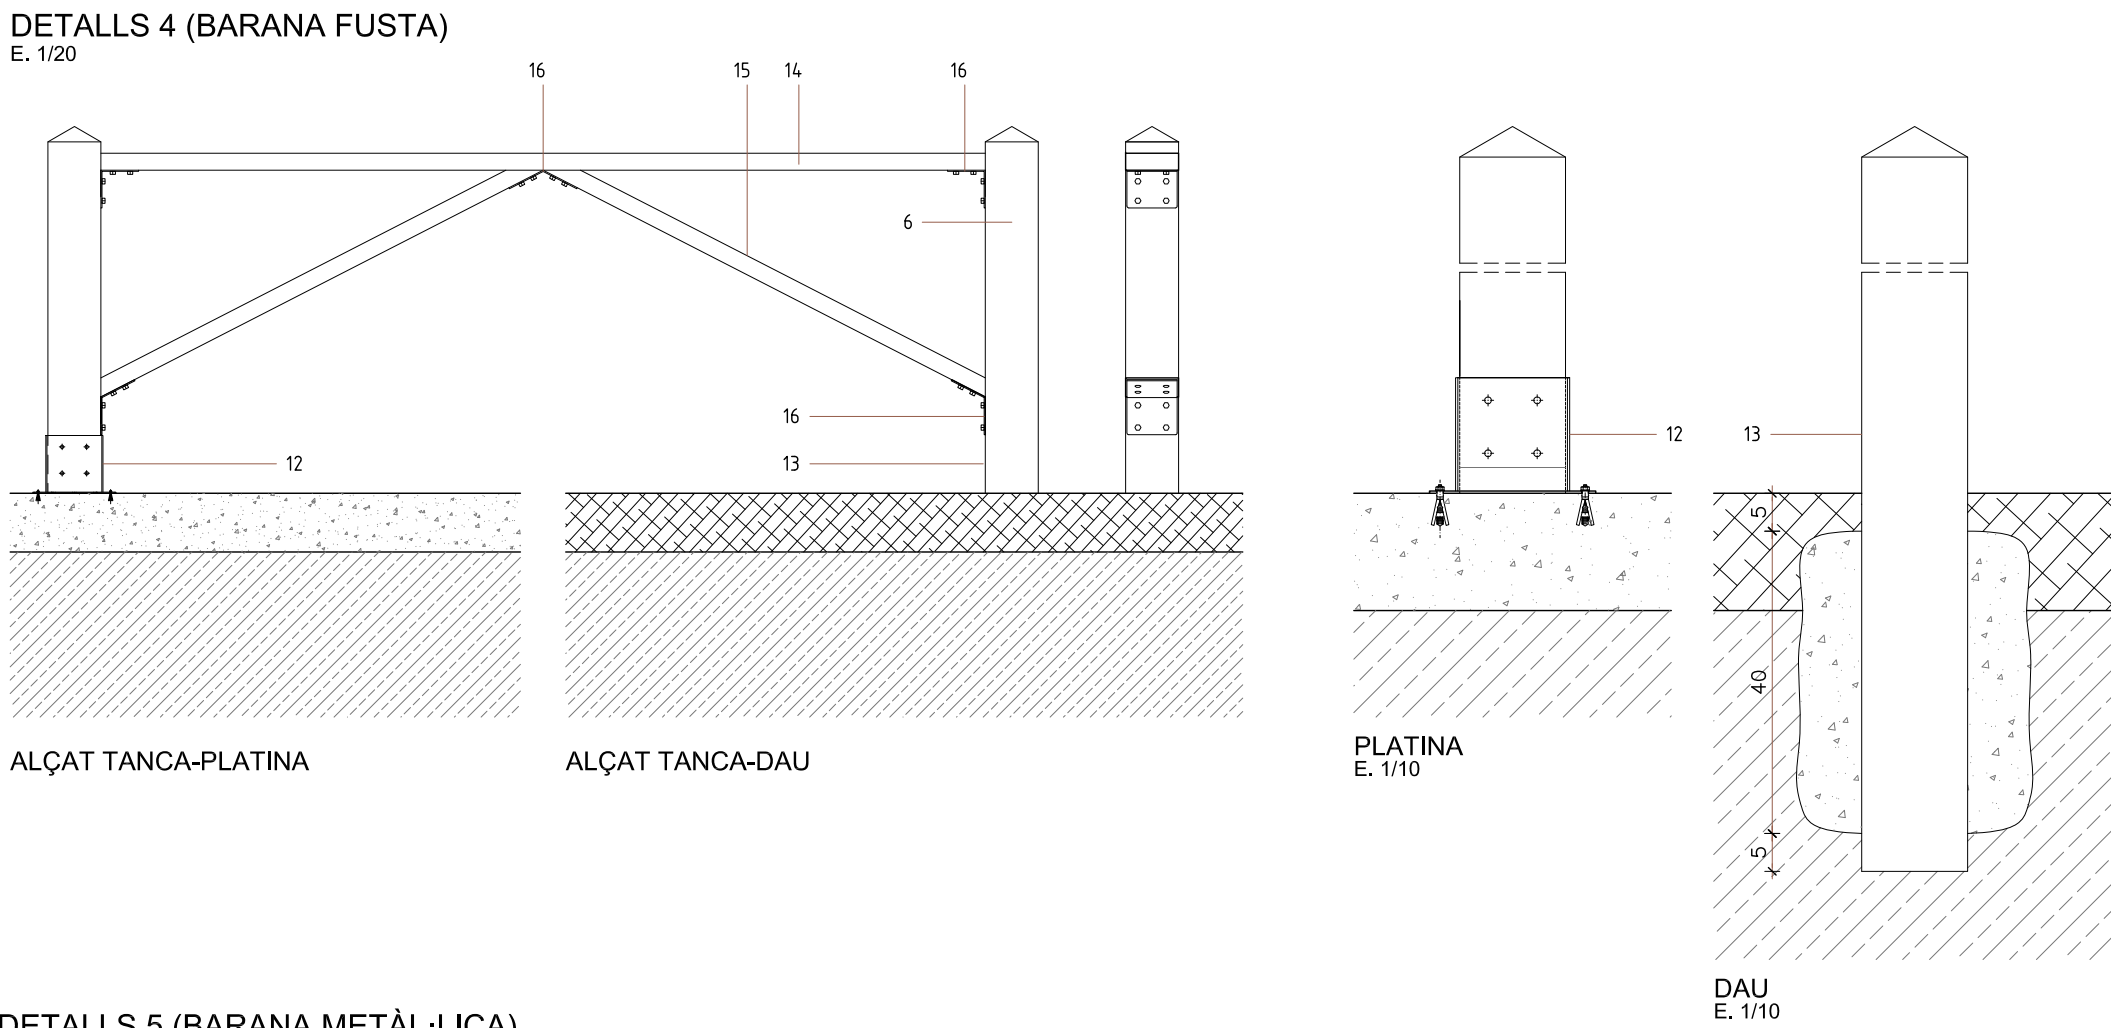


DETALLS 5 (BARANA METÀL·LICA)

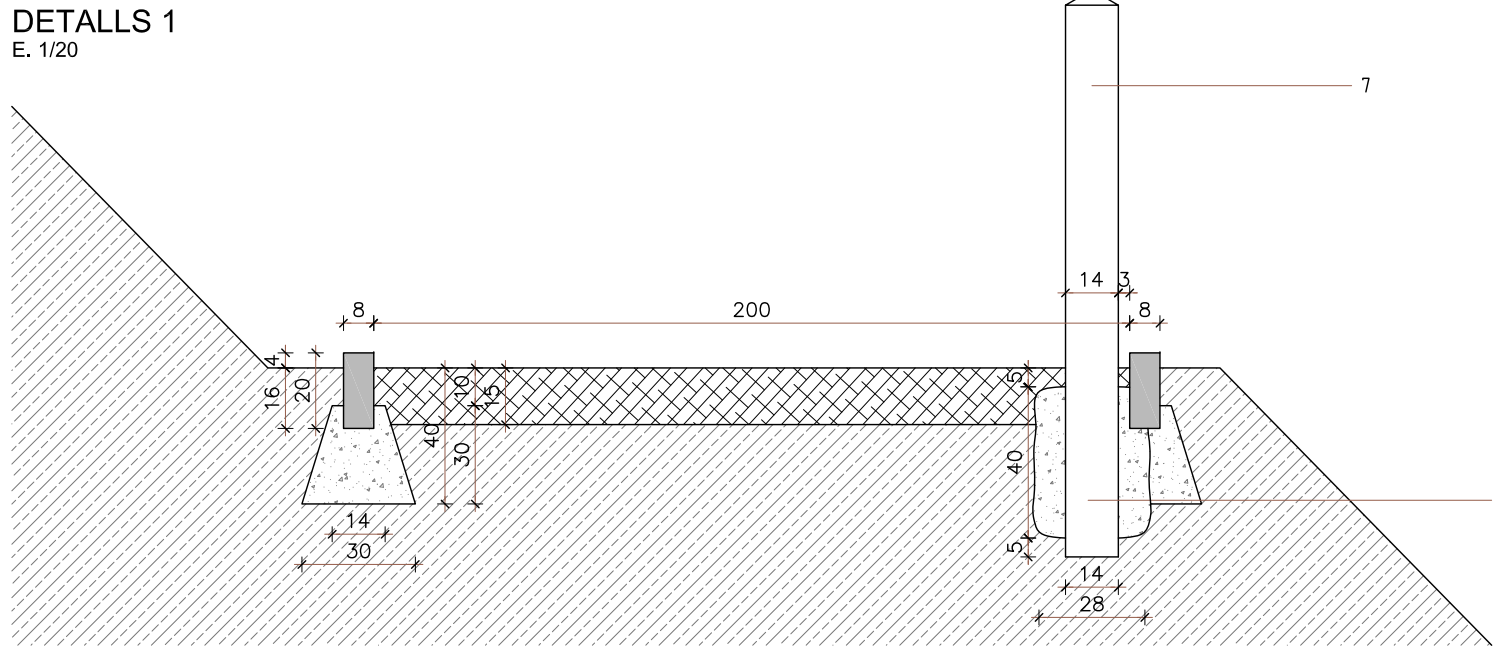


SECCIÓ TRANSVERSAL (D1.1)

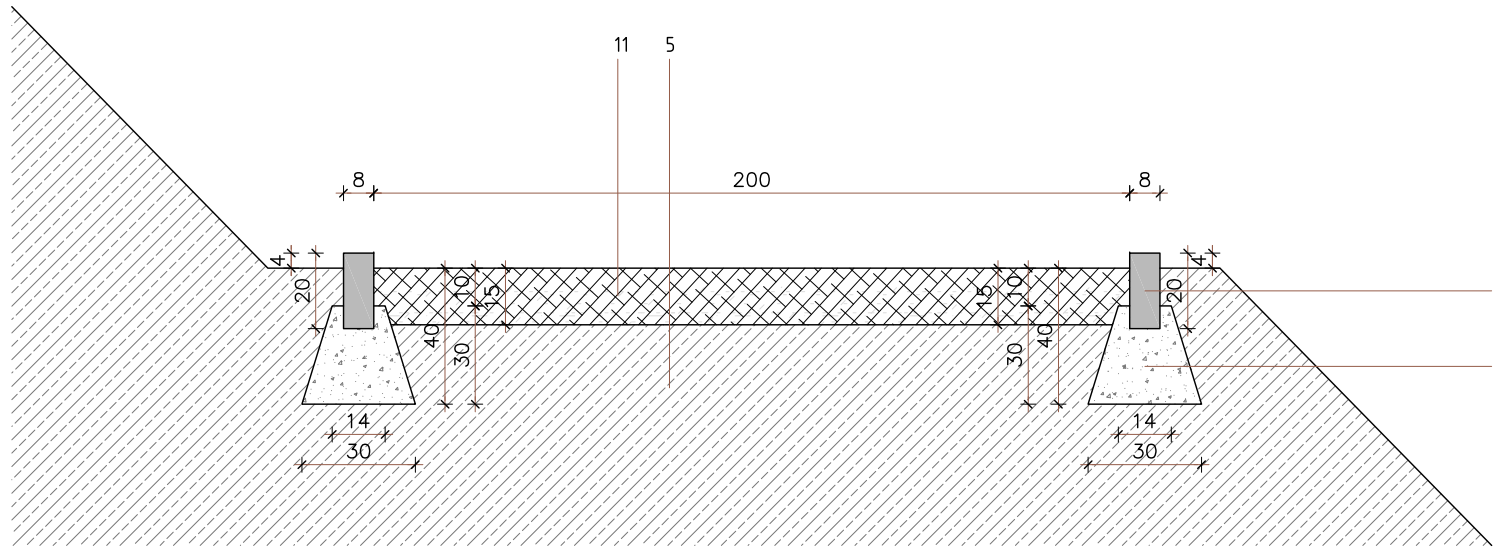


SECCIÓ TRANSVERSAL (D1.2)

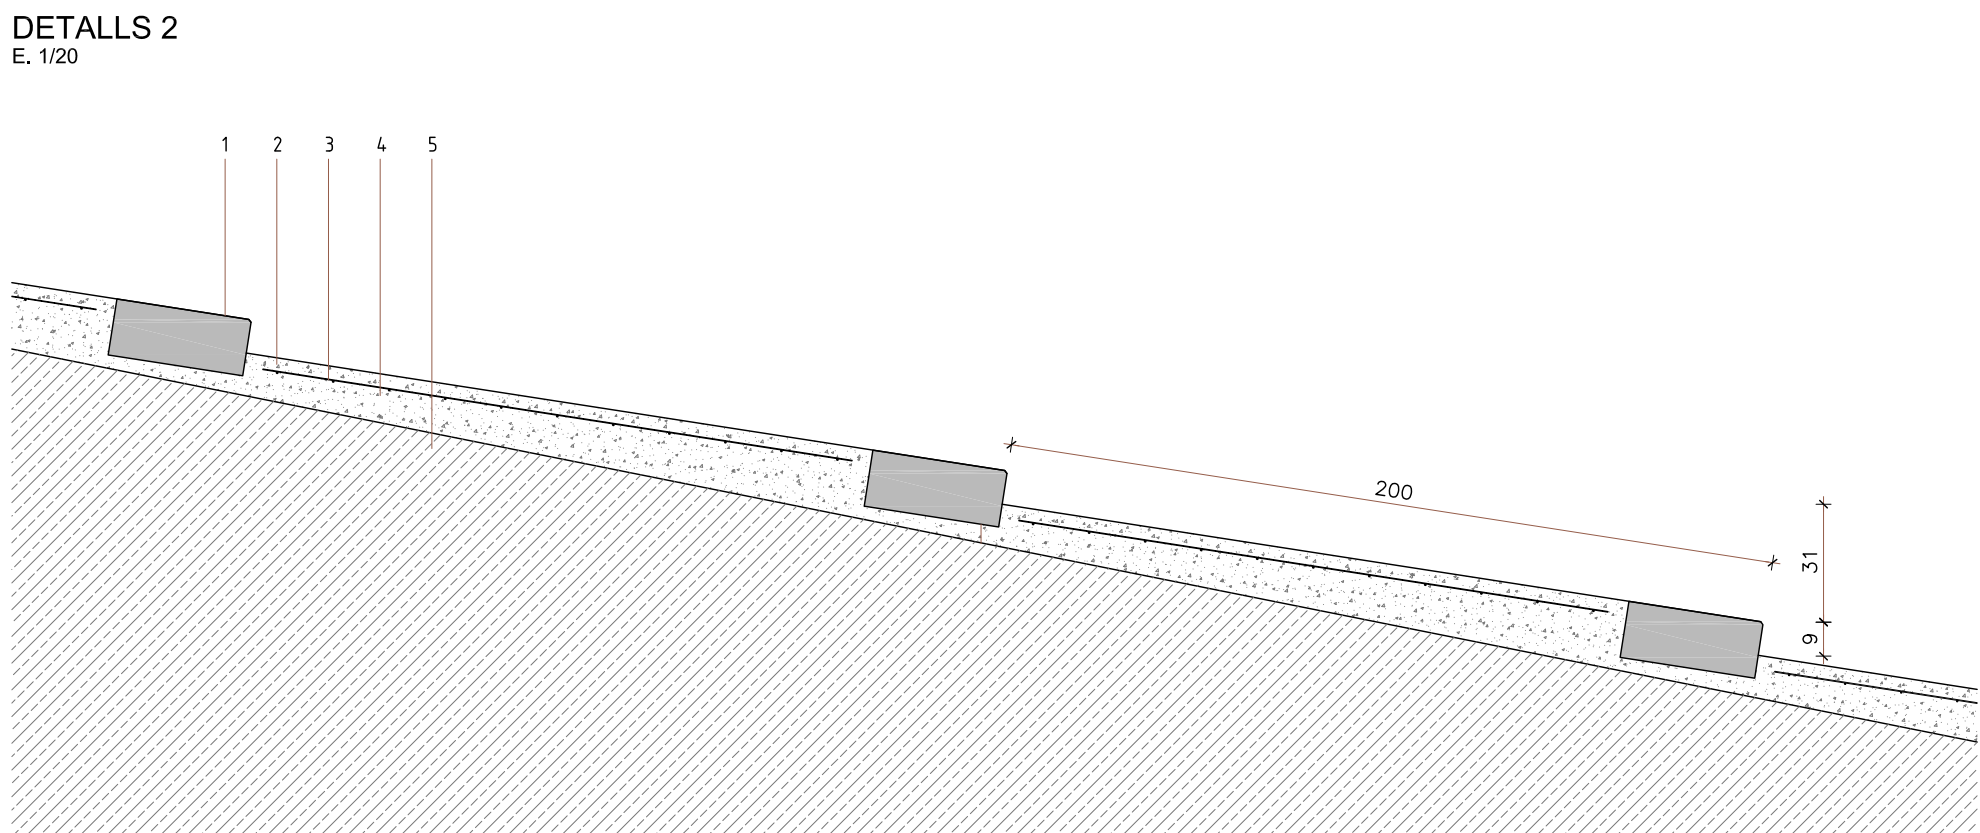



SECCIÓ LONGITUDINAL (D2.1)

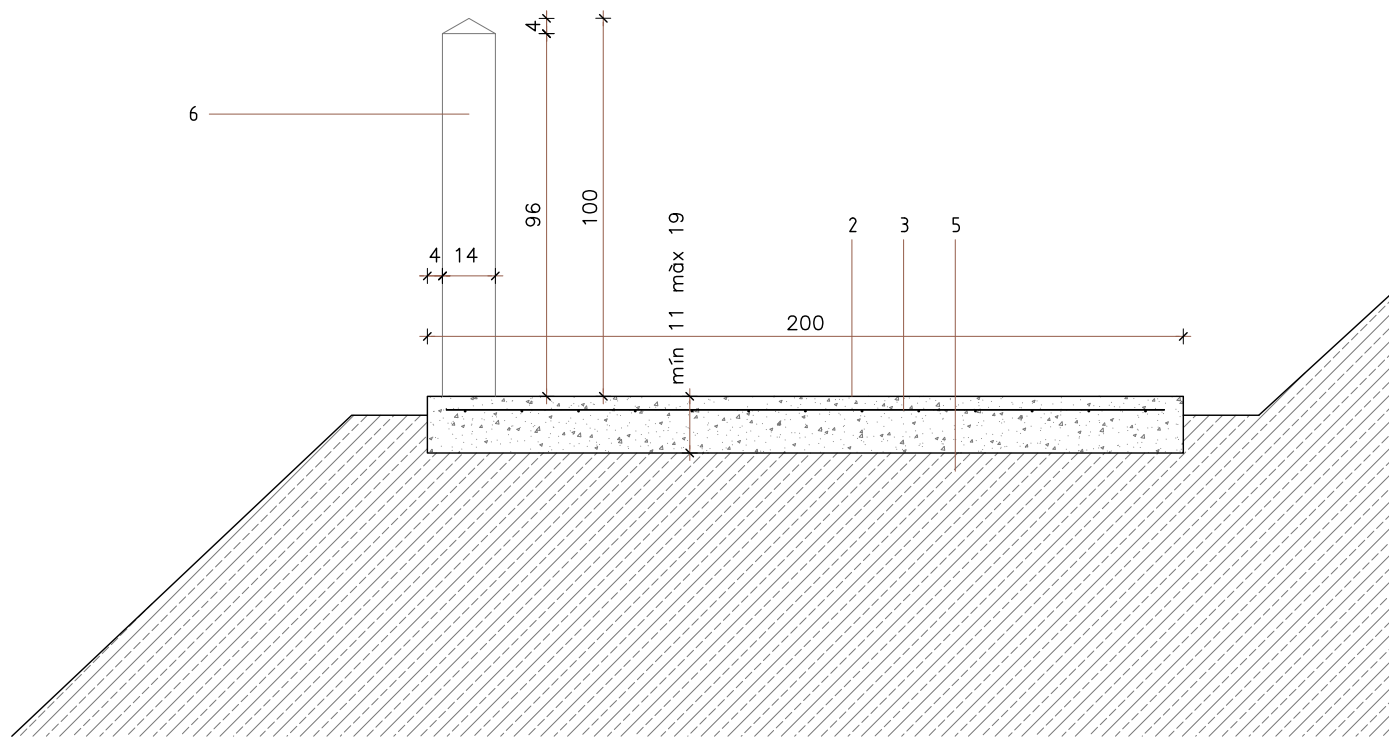


SECCIÓ TRANSVERSAL (D2.2)

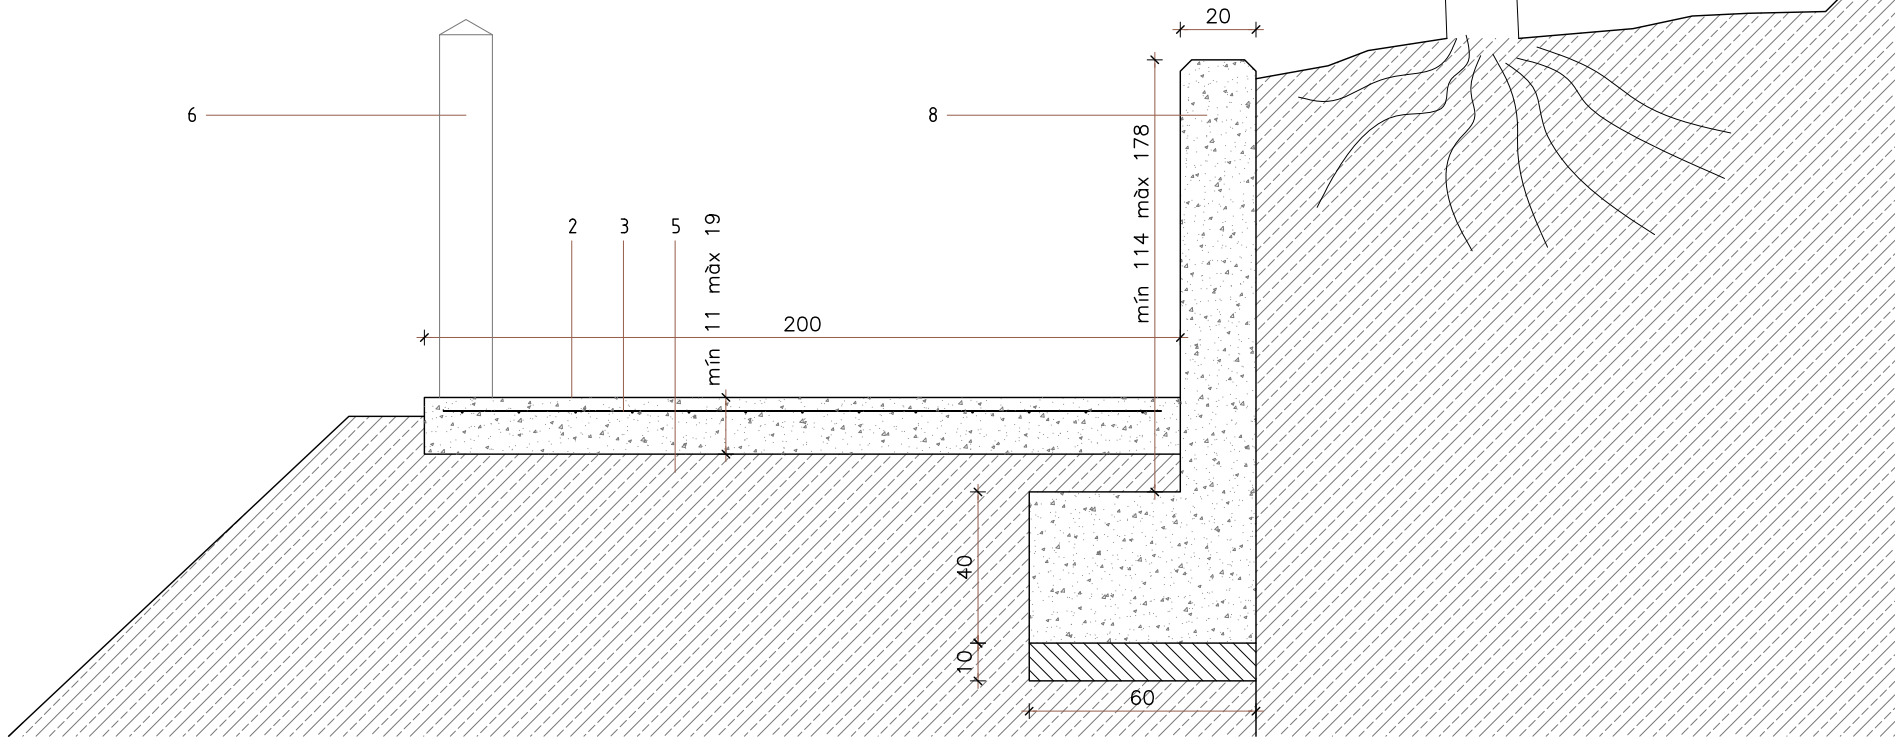


SECCIÓ TRANSVERSAL AMB CONTENCIÓ (D2.3)

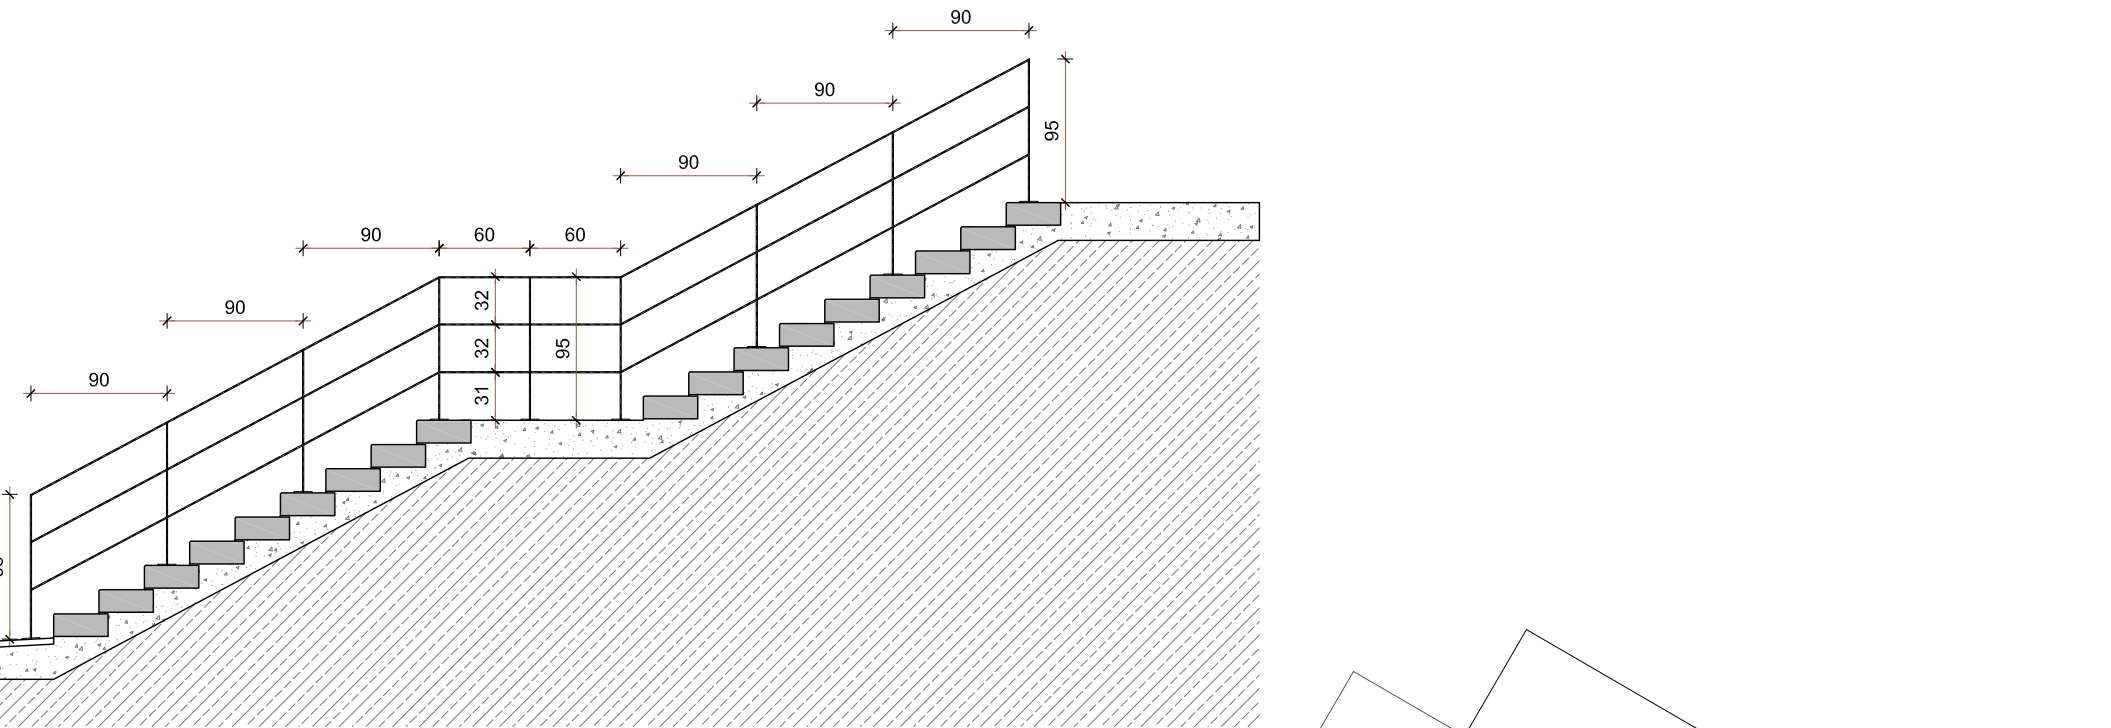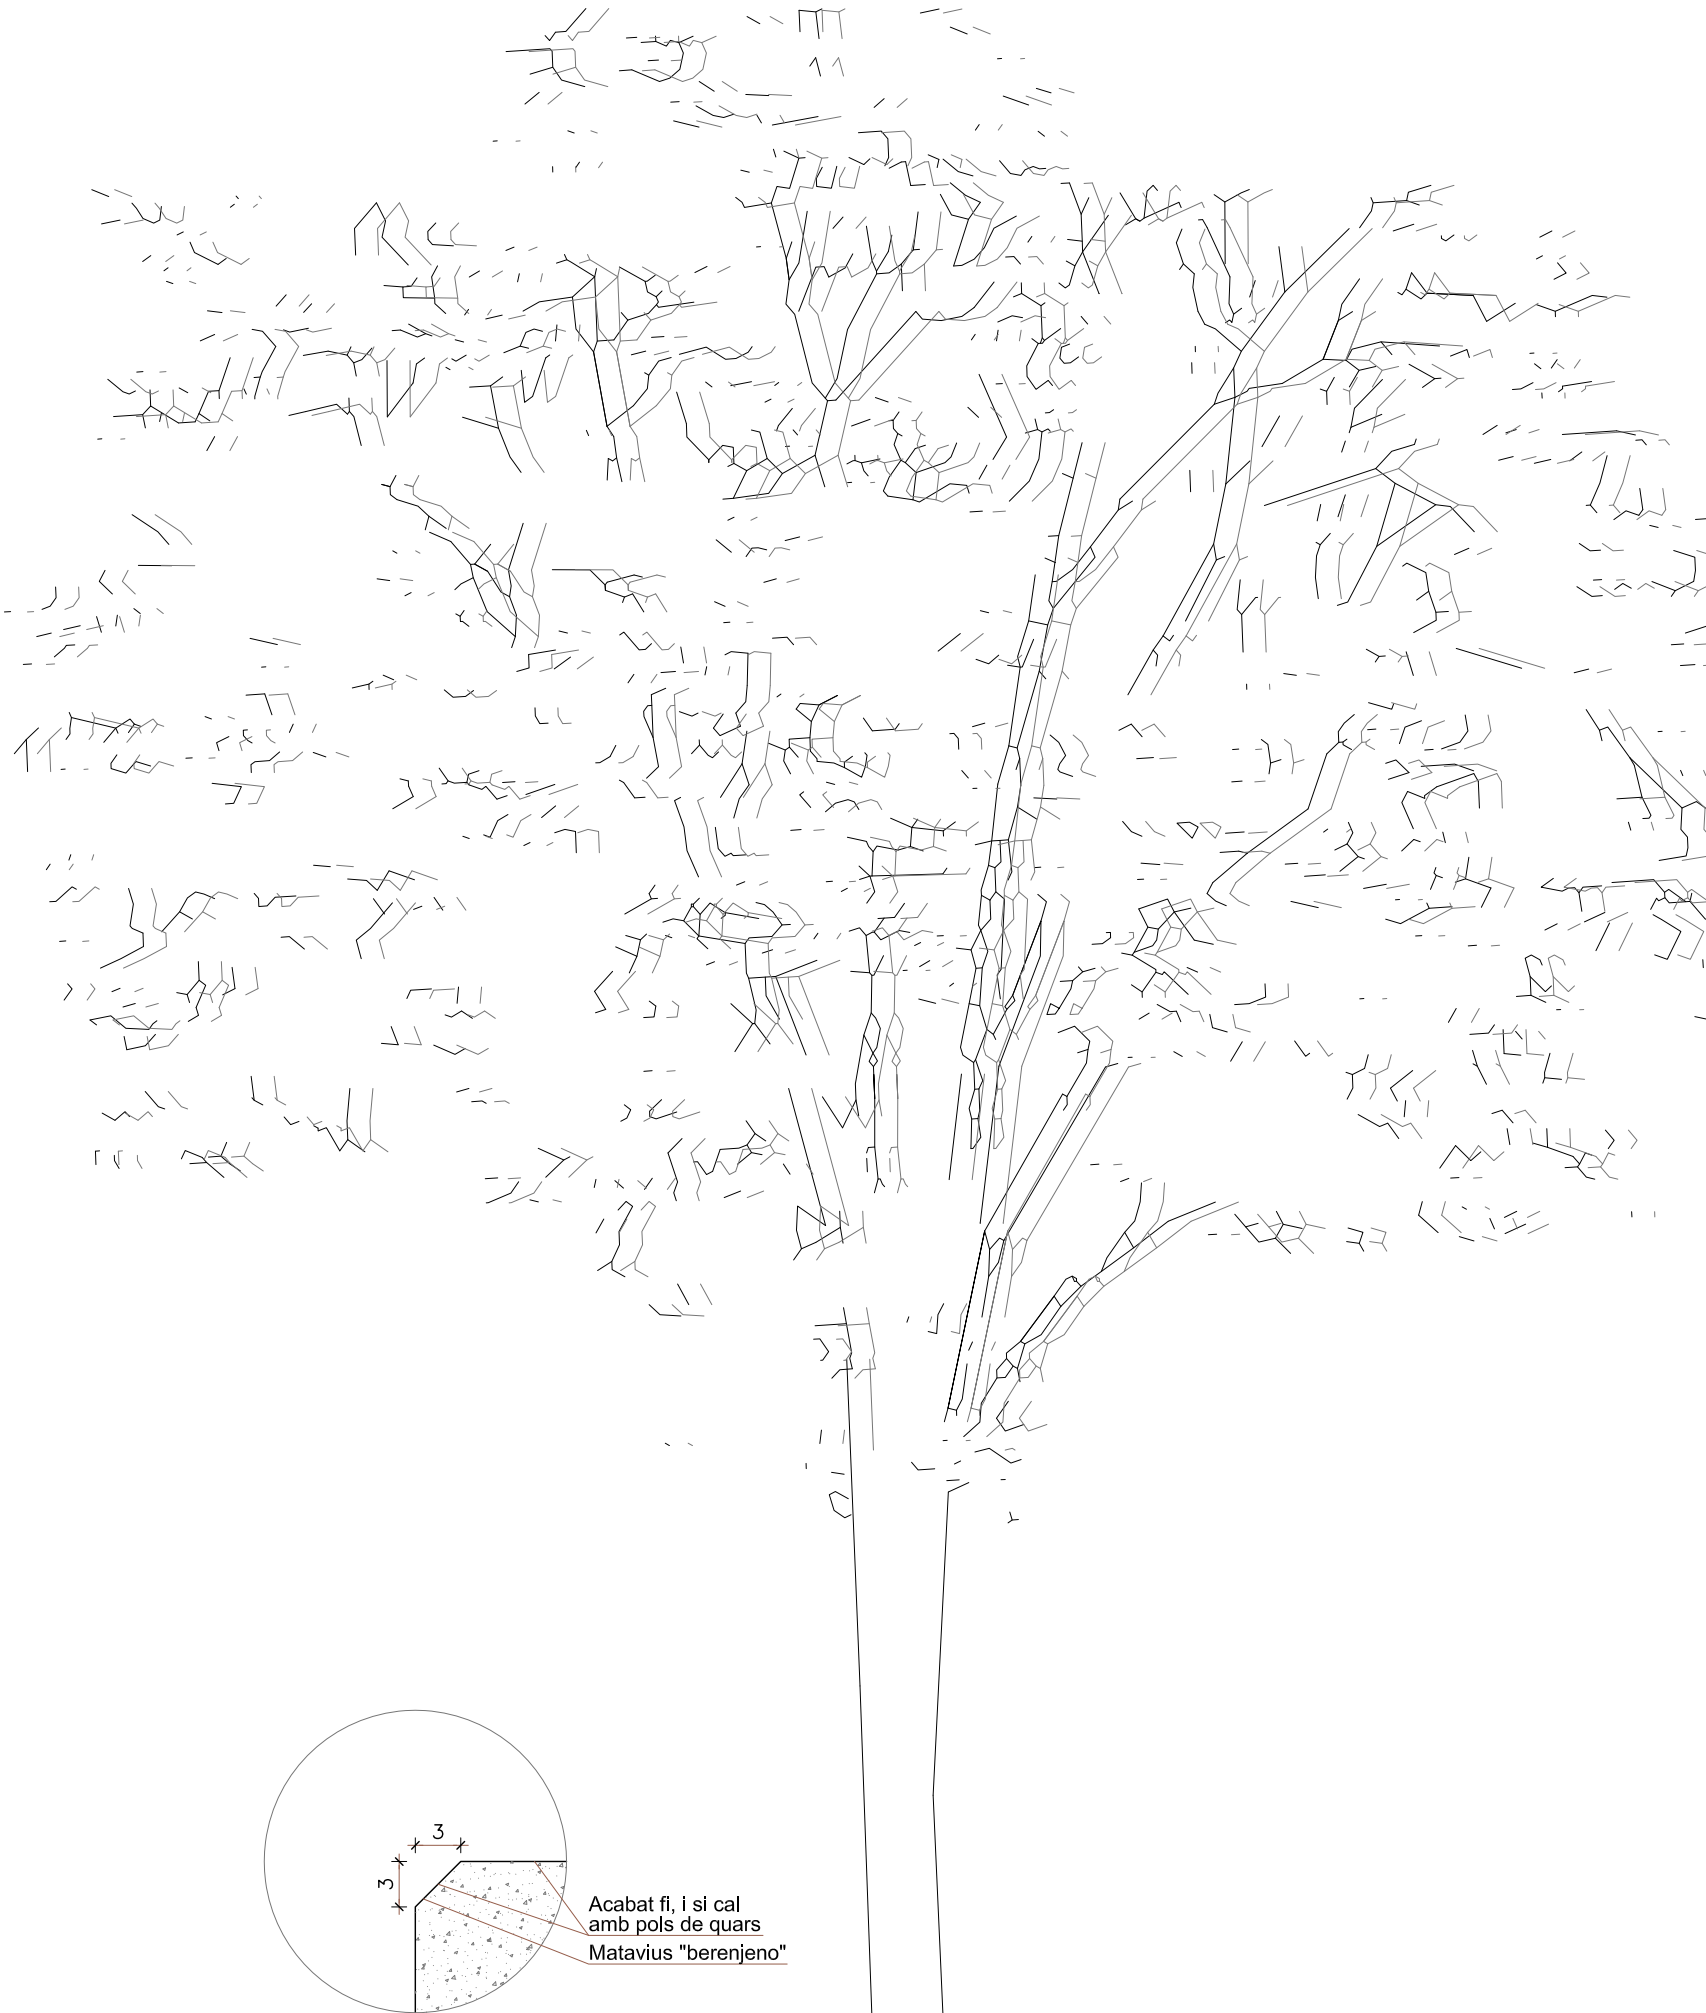

SECCIÓ 1

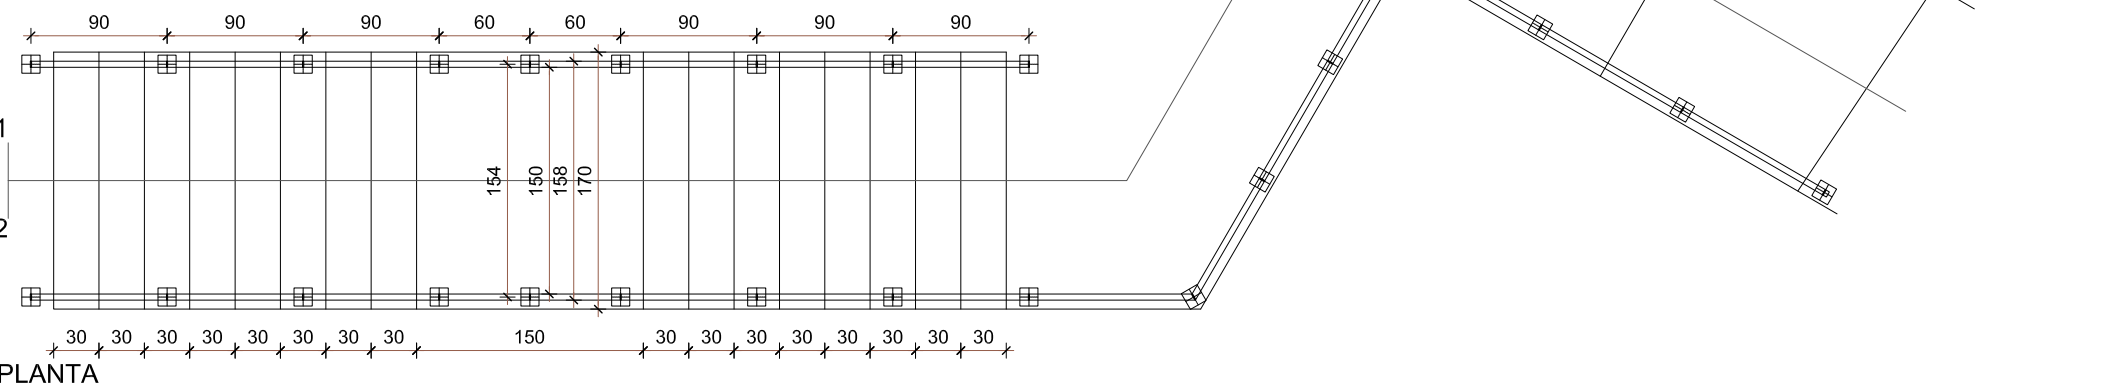

PLANTA

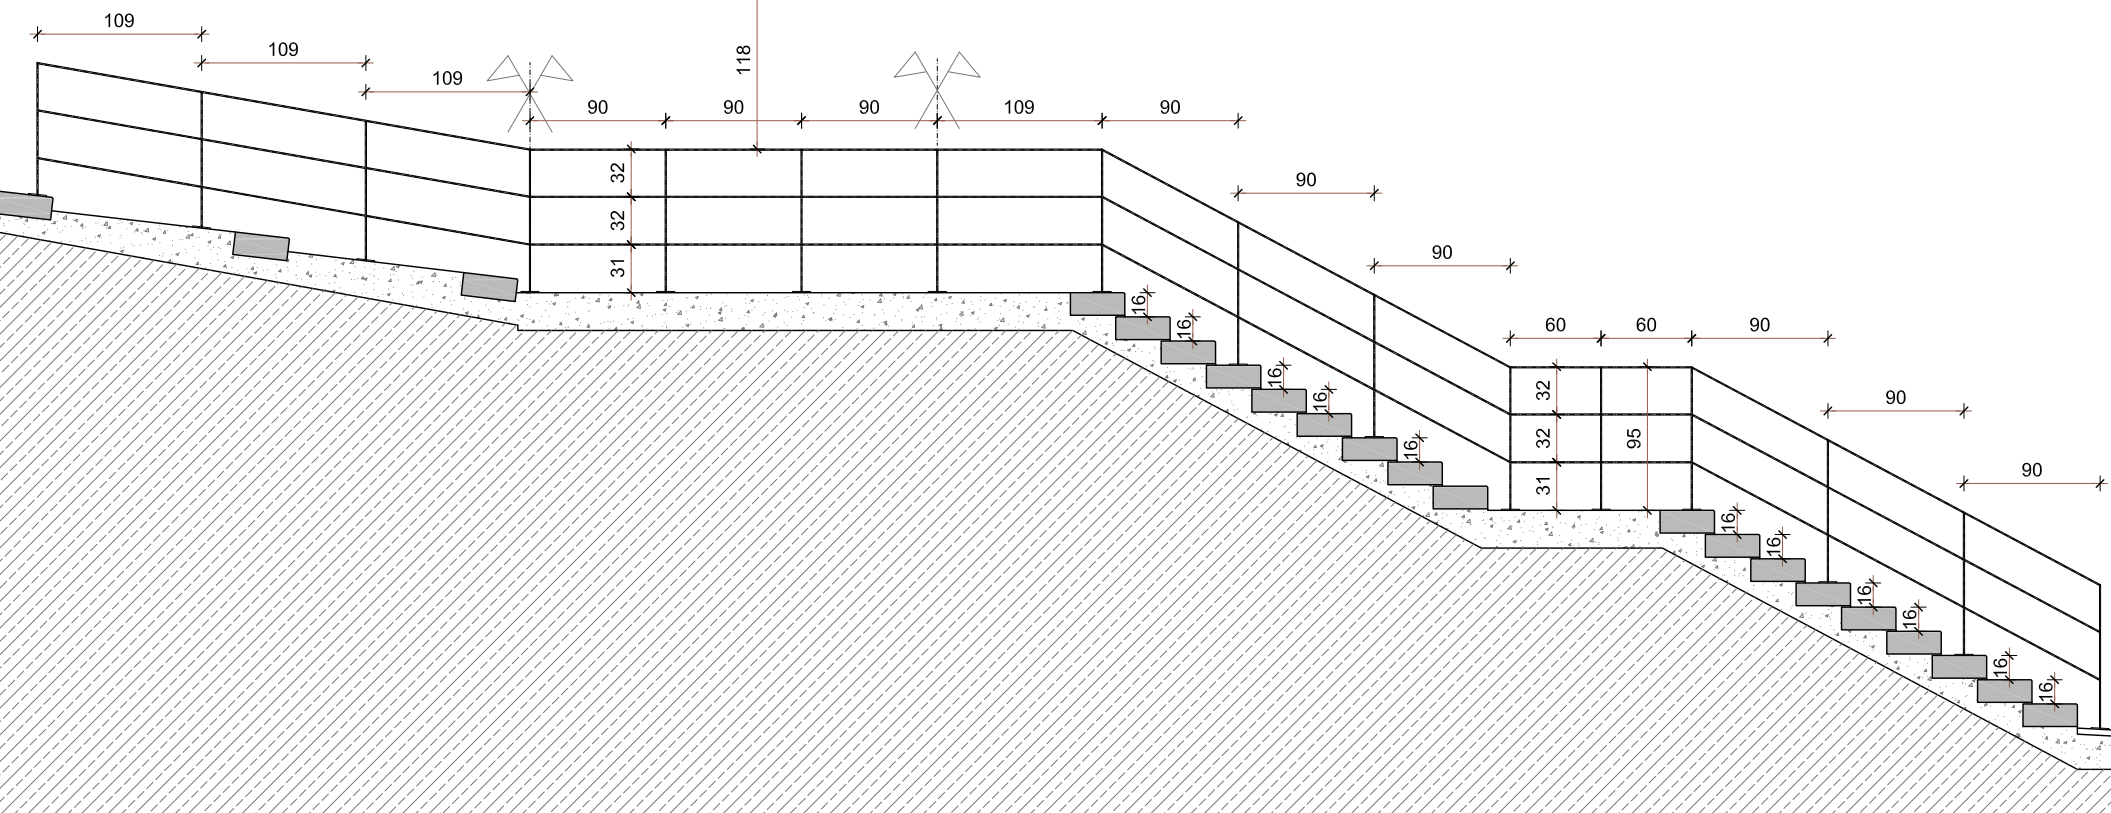

SECCIÓ 2

- 1 Esglaó de formigó prefabricat de 36*15 cm
- 2 Formigó HA-30/P/20/IIa, acabat ratllat
- 3 Armadura ME 15*15 cm, Ø4-4 mm B500T
- 4 Nivell de terres
- 5 Terreny existent refinat i compactat al 90% PM
- 6 Tanca model Pirineus, pilar de 14*14 cm collat amb platina metàl·lica
- 7 Tanca model Pirineus, pilar de 14*14 cm collat amb dau de formigó
- 8 Fonament i mur de contenció, armat segon detall
- 9 Formigó HM-20/P/10/I
- 10 Vorada 8*20 cm tipus jardí
- 11 Base tot-i (70%) amb sauló (30%) compactada al 95% PM
- 12 Pilar collat amb platina metàl·lica sobre paviment de formigó
- 13 Pilar de fusta collat amb dau de formigó en paviment de tot-i / sauló
- 14 Passama de 14*4,5 cm
- 15 Tornapunts de 14*4,5 cm
- 16 Escaires

PROJECTE D'ARRANJAMENT DEL TERRENY DE L'EMD A LA PLAÇA DE L'ESTACIÓ			
Rambla Mossèn Jacint Verdaguer 2		08197 - VALLDORREIX (SANT CUGAT DEL VALLES)	
DETALLS CONSTRUCTIUS I BARANES		07	
PROMOTOR:		ARQUITECTE: Ramon TOMÁS I CASANOVA	
Entitat Municipal de Valldoreix		LILLET LPL ARQUITECTES, SLP avinguda de la mare de déu de montserrat 200, 2n 2a 08041 Barcelona tel i fax 934353195 lillet@coac.cat	

